

VERFAHRENSVERMERKE

Aufstellungsbeschluss
Der Verwaltungsausschuss der Stadt Alfeld (Leine) hat in seiner Sitzung am ... die Aufstellung des Bebauungsplanes Nr. 44 "Am Hackelmest-Erweiterung" beschlossen.
Der Aufstellungsbeschluss ist gem. § 2 Abs. 1 BauGB am ... öffentlich bekannt gemacht worden.

Planunterlagen
Kartengrundlage:
Liegenschaftskarte: 5762 A
Gemarkung Alfeld (Leine), Flur: 32 Maßstab: 1:1000
Die Verfertigung ist nur für eigene, nicht gewerbliche Zwecke gestattet.
(§ 13 Abs. 4 des Niedersächsischen Vermessungs- und Katastergesetzes vom 02.07.1985, Nds. OVG. S. 187, geändert durch Artikel 12 des Gesetzes vom 19.09.1989, Nds. OVG. S. 245.)
Die Planunterlagen entsprechen dem Inhalt des Liegenschaftskatasters und weisen die städtebaulich bedeutsamen baulichen Anlagen sowie Straßen, Wege und Plätze vollständig nach (Stand von Okt. 97). Sie ist hinsichtlich der Darstellung der Grenzen und der baulichen Anlagen genehmigungsfähig.
Die Übertragbarkeit der neu zu bildenden Grenzen in die Ortskarte ist einwandfrei möglich.

Planverfasser
Der Entwurf des Bebauungsplanes wurde ausgearbeitet von der Stadt Alfeld (Leine) -Büroteam-:
gen. I.A. Wiemann
Unterschrift
(Verantwortungsbereich)

Öffentliche Auslegung
Der Verwaltungsausschuss der Stadt Alfeld (Leine) hat in seiner Sitzung am 08.04.1999 dem Entwurf des Bebauungsplanes und der Begründung zugestimmt und die erteilte öffentliche Auslegung gem. § 3 Abs. 2 BauGB / § 3 Abs. 3 Satz 1 erster Halbsatz i.V.m. § 3 Abs. 2 BauGB beschlossen.
Ort und Dauer der öffentlichen Auslegung wurden am 14.04.1999 öffentlich bekanntgegeben.
Der Entwurf des Bebauungsplanes und der Begründung haben vom 21.04.1999 bis 21.05.1999 (einschl.) gem. § 3 Abs. 2 BauGB öffentlich ausgelegen.

Öffentliche Auslegung mit Einschränkungen
Der Rat/Verwaltungsausschuss der Stadt Alfeld (Leine) hat in seiner Sitzung am ... dem genehmigten Entwurf des Bebauungsplanes und der Begründung zugestimmt und die erteilte öffentliche Auslegung mit Einschränkung gem. § 3 Abs. 3 Satz 1 zweiter Halbsatz BauGB beschlossen.
Ort und Dauer der öffentlichen Auslegung wurden am ... öffentlich bekanntgegeben.
Der Entwurf des Bebauungsplanes und der Begründung haben vom ... bis ... gem. § 3 Abs. 2 BauGB öffentlich ausgelegen.

Veränderte Änderung
Der Rat/Verwaltungsausschuss der Stadt Alfeld (Leine) hat in seiner Sitzung am ... dem vereinfachten Entwurf des Bebauungsplanes und der Begründung zugestimmt.
Den Beteiligten im Sinne von § 3 Abs. 2 Satz 2 BauGB wurde mit Schreiben vom ... Gelegenheit zur Stellungnahme bis zum ... gegeben.


Satzungsbeschluss
Der Rat der Stadt Alfeld (Leine) hat den Bebauungsplan nach Prüfung der Bedenken und Anregungen gem. § 3 Abs. 2 BauGB in seiner Sitzung am 12.07.2000 an Sitzung (§ 10 Abs. 1 BauGB) sowie die Begründung beschlossen.

Genehmigung
Der Bebauungsplan nach § 8 Abs. 2 Satz 2, Abs. 3 Satz 2 und Abs. 4 BauGB ist mit Verfügung vom heutigen Tage (AZ ...) unter Auflegen mit Maßstab/nach Ausweis genehmigt.
Hilsehelm,
Höherer Verwaltungsbeamter
(Unterschrift)

Inkrafttreten
Der Satzungsbeschluss gem. § 10 Abs. 1 BauGB ist gem. § 10 Abs. 3 BauGB am 09.08.2000 im Amtsblatt für das Land Niedersachsen bekannt gemacht worden.
Der Bebauungsplan ist damit am 09.08.2000 rechtsverbindlich geworden.

Verletzung von Verfahrens- und Formvorschriften
Innerhalb eines Jahres nach Inkrafttreten des Bebauungsplanes ist die Verletzung von Verfahrens- oder Formvorschriften beim Zustandekommen des Bebauungsplanes nicht geltend gemacht worden.

Mängel der Abwägung
Innerhalb von sieben Jahren nach Inkrafttreten des Bebauungsplanes sind Mängel der Abwägung nicht geltend gemacht.

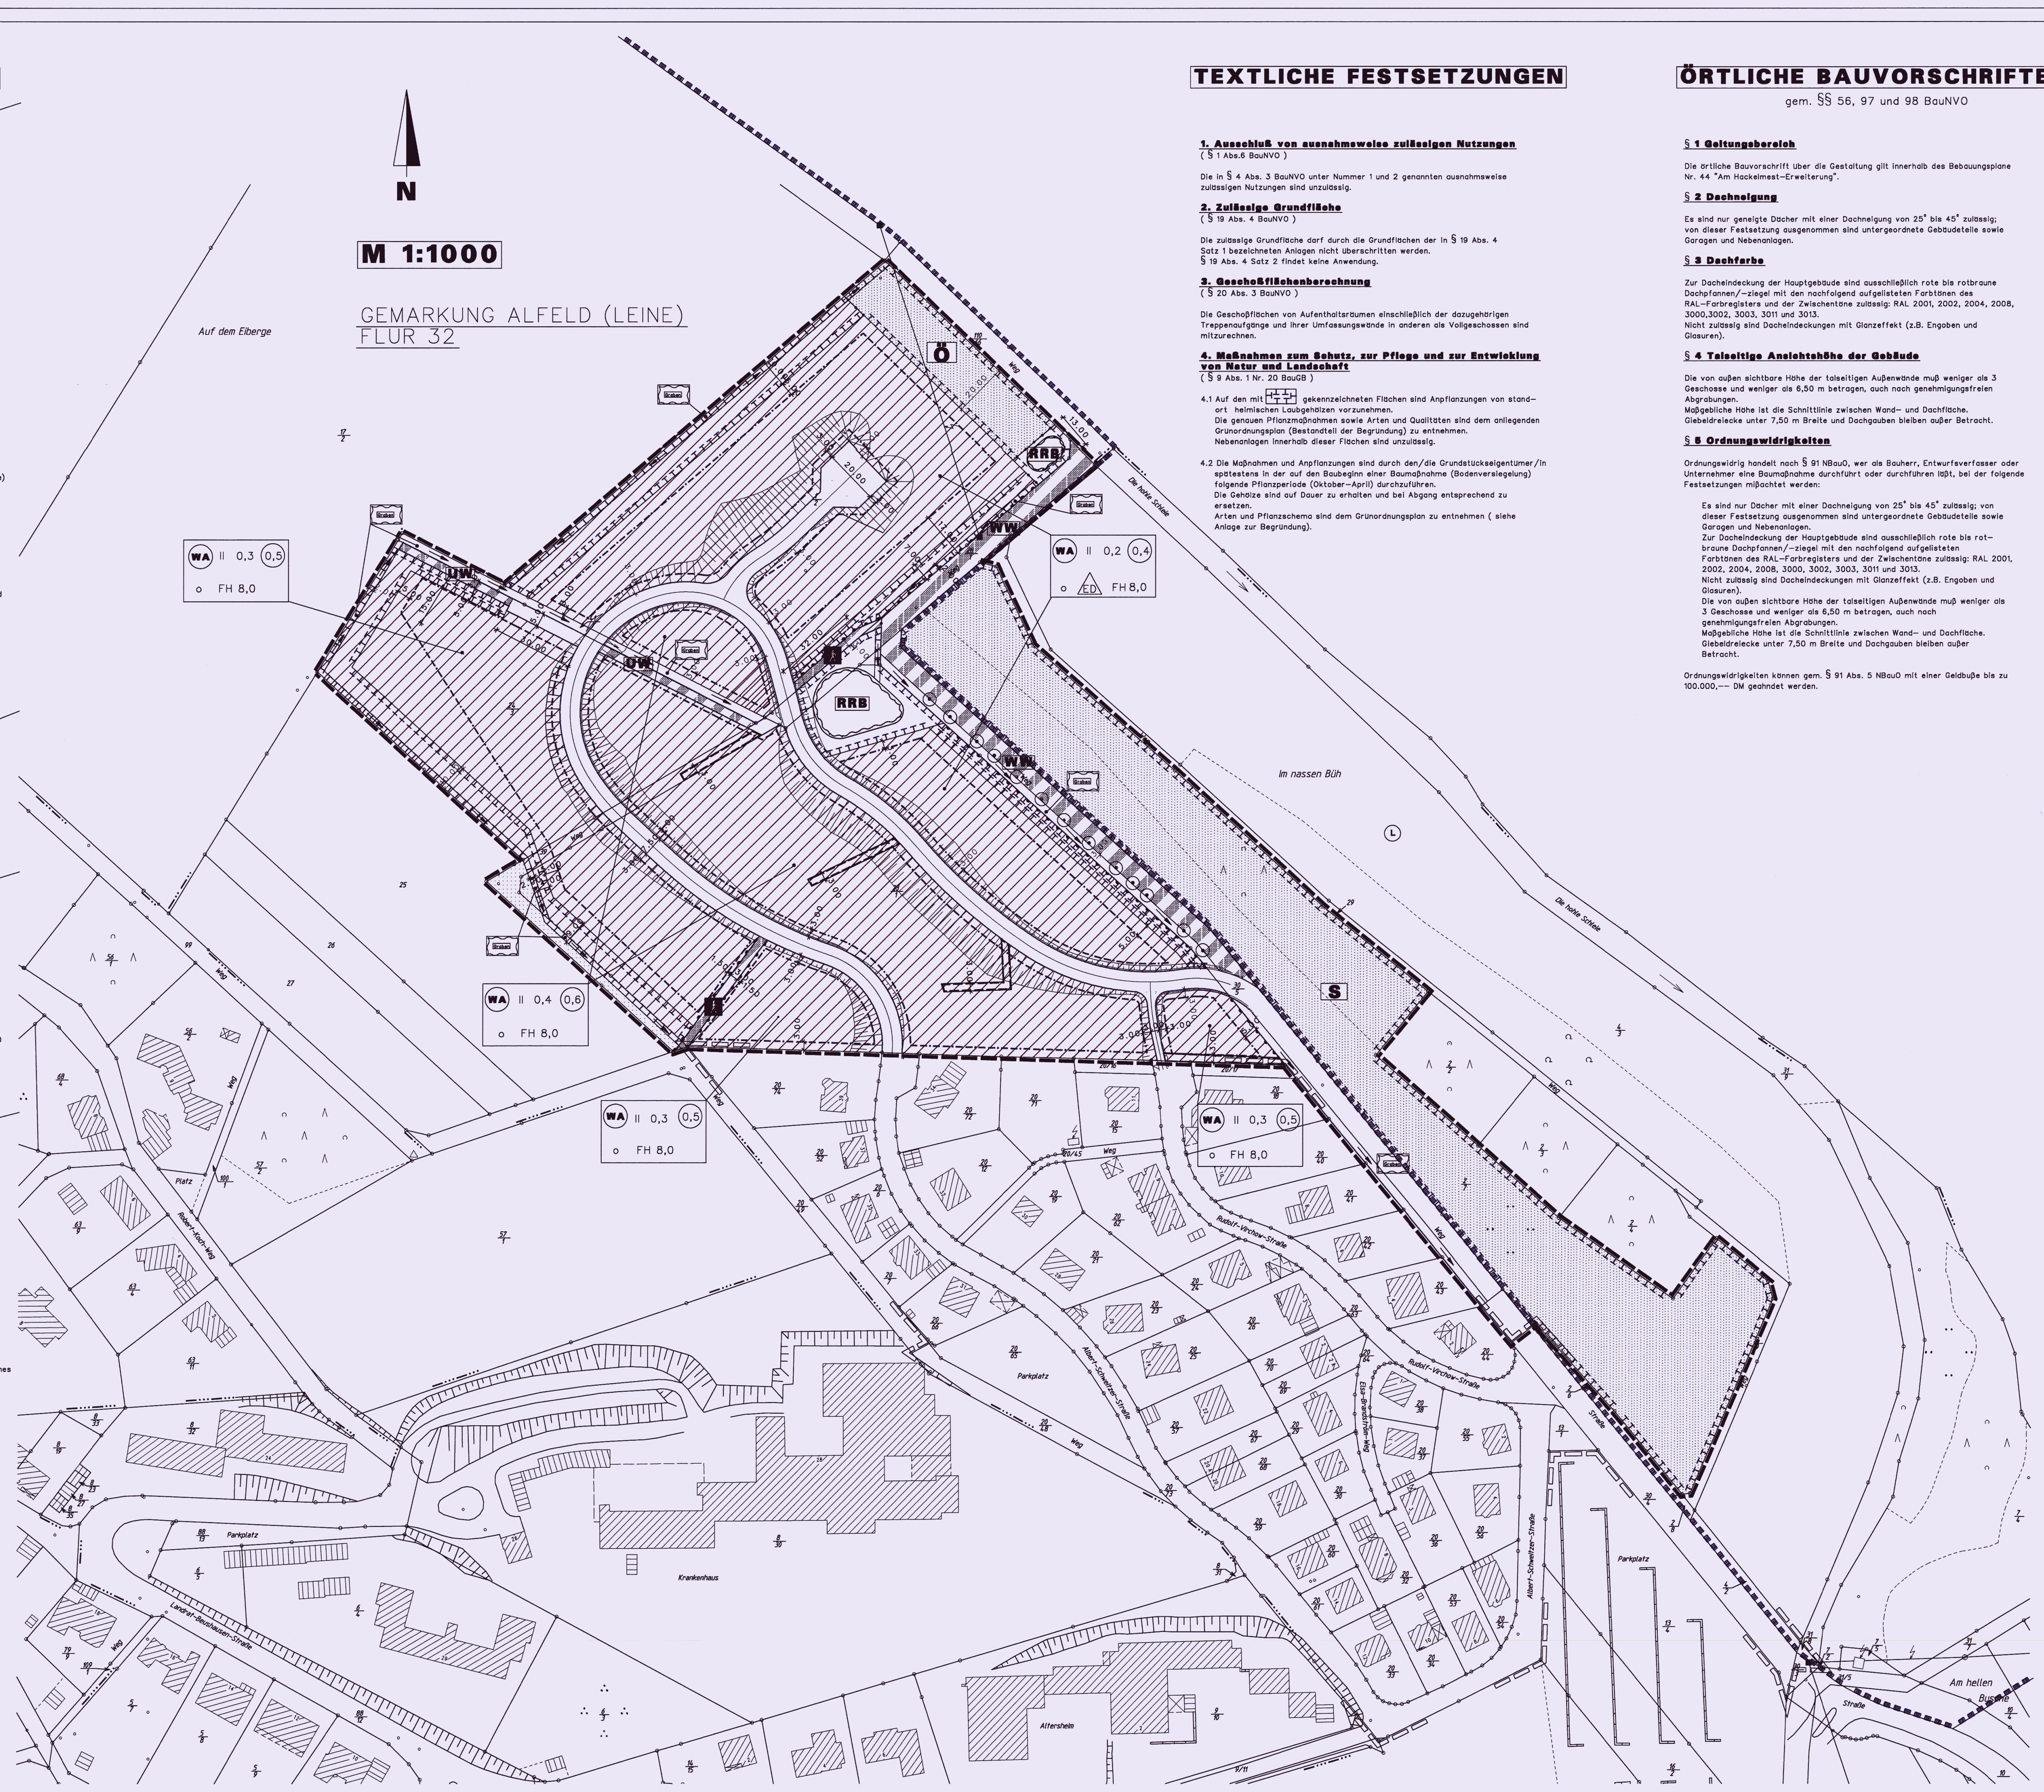

TEXTLICHE FESTSETZUNGEN

1. Ausschluss von ausnahmsweise zulässigen Nutzungen
(§ 17 Abs. 2 BauVO)
Die in § 4 Abs. 3 BauVO unter Nummer 1 und 2 genannten ausnahmsweise zulässigen Nutzungen sind unzulässig.

2. Zulässige Grundflächen
(§ 19 Abs. 4 BauVO)
Die zulässige Grundfläche darf durch die Grundflächen der in § 19 Abs. 4 Satz 1 bezeichneten Anlagen nicht überschritten werden.
§ 19 Abs. 4 Satz 2 findet keine Anwendung.

3. Geschosshöhenbeschränkung
(§ 20 Abs. 3 BauVO)
Die Geschosshöhen von Aufenthaltsräumen einschließlich der dazugehörigen Treppenaufgänge und ihrer Umfassungsarbeiten in anderen als Vollgeschossen sind mitzuarbeiten.

4. Maßnahmen zum Schutz, zur Pflege und zur Entwicklung von Natur und Landschaft
(§ 9 Abs. 1 Nr. 20 und 25 BauGB)
4.1 Auf den mit [] gekennzeichneten Flächen sind Anpflanzungen von standortgerechten Laubbäumen vorzunehmen.
Die genaue Pflanzmaßnahmen sowie Arten und Qualitäten sind dem anliegenden Grundrissplan (Bestandteil der Begründung) zu entnehmen.
Nebenstehende innerhalb dieser Flächen sind unzulässig.
4.2 Die Maßnahmen und Anpflanzungen sind durch den/die Grundstückseigentümer/in spätestens in der auf den Baubeginn einer Baumaßnahme (Bauveranlagung) folgende Pflanzperiode (Oktober-April) durchzuführen.
Die Samen sind auf Dauer zu erhitzen und bei Abgang entsprechend zu ersetzen.
Arten und Pflanzensamen sind dem Grundrissplan zu entnehmen (siehe Anlage zur Begründung).

ÖRTLICHE BAUVORSCHRIFTEN

gem. §§ 56, 97 und 98 BauNVO

1. Geltungsbereich
(§ 17 Abs. 2 BauVO)
Die örtliche Bauvorschrift über die Gestaltung gilt innerhalb des Bebauungsplans Nr. 44 "Am Hackelmest-Erweiterung".

2. Dachneigung
(§ 19 Abs. 4 BauVO)
Es sind nur geneigte Dächer mit einer Dachneigung von 25° bis 45° zulässig; von dieser Festsetzung ausgenommen sind untergeordnete Gebäudeteile sowie Garagen und Nebengebäude.

3. Dachfarbe
Zur Dachdeckung der Hauptgebäude sind ausschließlich rote bis rötlich-braune Dachformen/zulässig mit den nachfolgend aufgeführten Farbtönen des RAL-Farbregisters und der Zwischenzone zulässig: RAL 2001, 2002, 2004, 2008, 2009, 2010,