


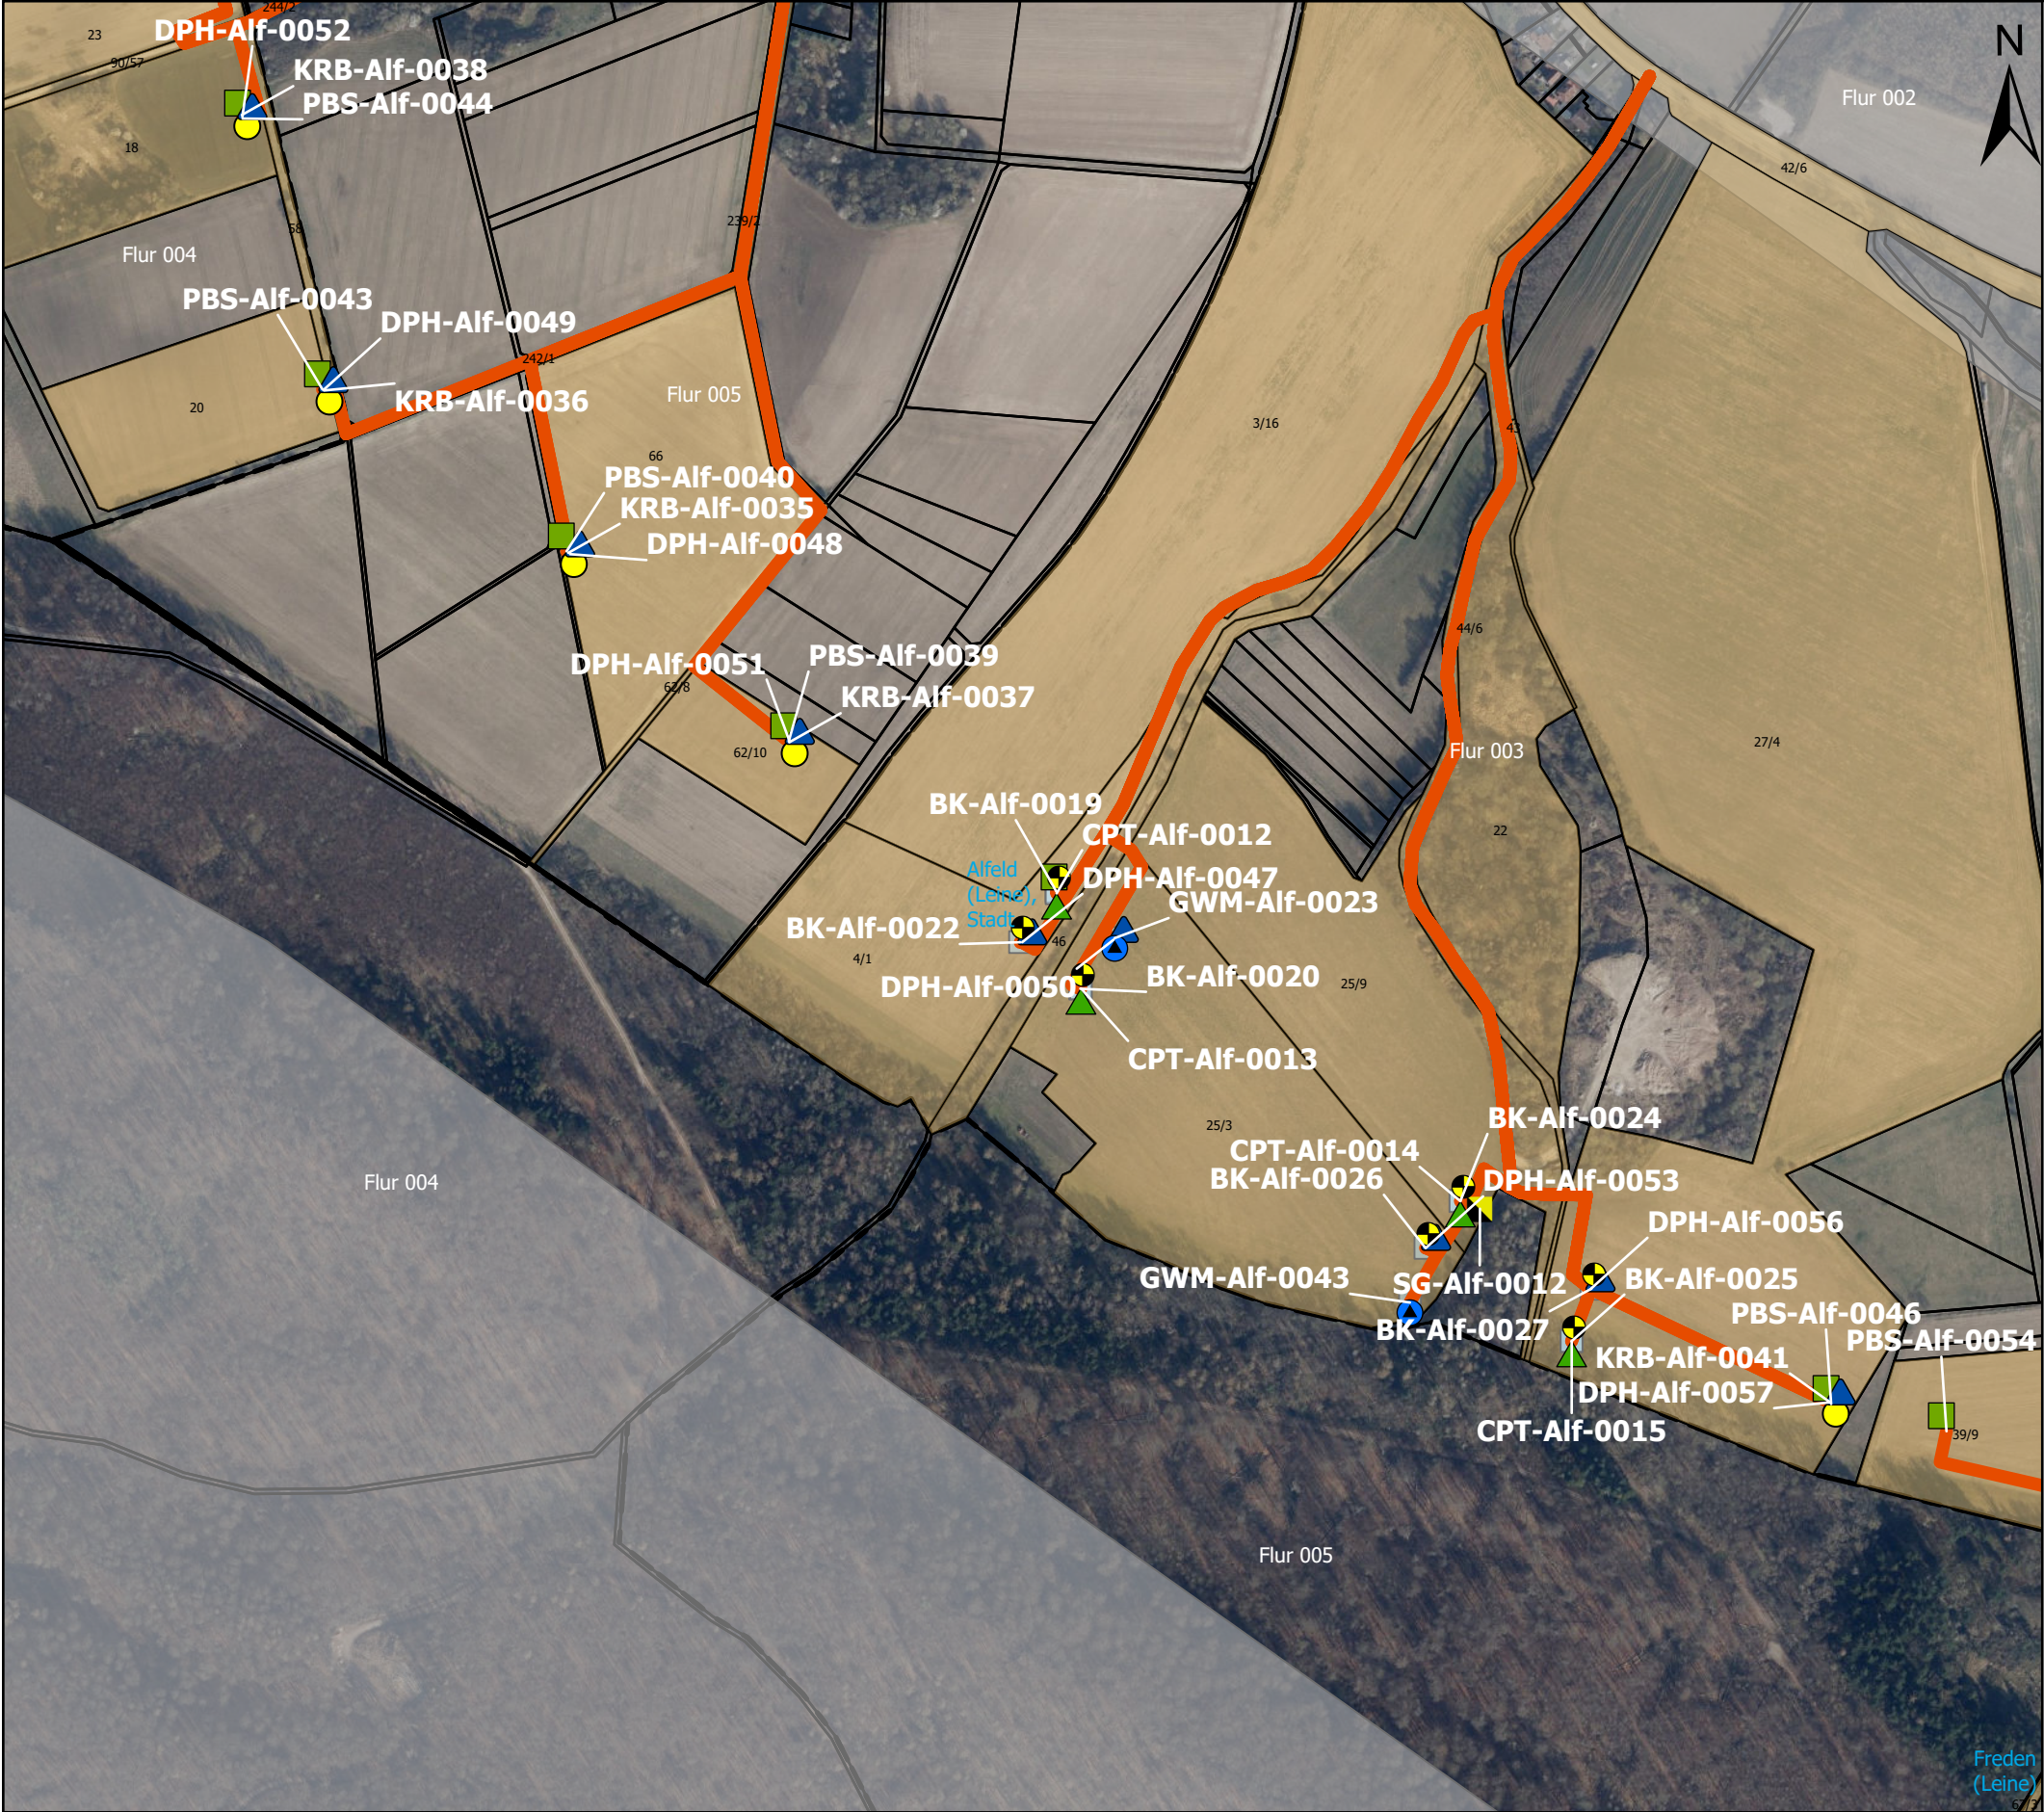

Legende

Kernbohrung [BK]

Grundwassermessstelle [GWM]

Drucksondierung [CPT]

Schwere Rammsondierung [DPH]

Kleinrammbohrung [KRB]

Pürckhauer Bohrstock-Sondierung [PBS]

Schürfgrube [SG]

Geophysikalische Erkundung [GPH]

Korridor_B3_C1

Flurstücksgrenzen

Gemarkungsgrenzen

Flurgrenzen

Gemeindegrenzen

Erkundungsflächen

Zuwegungen

Betroffene Flurstücke

56/7 Flurstücknummer

0 62,5 125 250 Meters

"Art-Gmd-lfd.Nr" - Bezeichnung Untersuchungspunkte

Hinweis:
Alle Untersuchungspunkte sind nicht maßstabsgetreu!
Alle Untersuchungspunkte befinden sich paarweise in ca. 2 m Abstand zueinander auf der Erkundungsflächen (Blau ca. 10 x 10 m).
Querungen sind in gesonderten Karten ausgewiesen.

08h	11.10.2022	Datenaktualisierung, Punktoptimierung, Zuwegungsanpassung		JunFra	FreAnd	PatSem	Vorhabenträger: TransnetBW GmbH, Pariser Platz Osloer Str. 15-17, 70173 Stuttgart  Datum: _____	Auftragnehmer: ARGE Arcadis BERNARD GbR c/o Arcadis Germany GmbH Europaplatz 3 64293 Darmstadt Deutschland  SuedLink Datum: _____	Planfeststellung Vorhaben/Titel: Baugrunduntersuchung - Betroffene Flurstücke PFA B3 Seg 23 Km: 011+000, Gemeinde: Alfeld (Leine), Stadt, Freden (Leine), Gemarkung: Imsen, Freden (Leine), Wispenstein	Format: DIN A3-Q
08	30.05.2022	Zuwegungsanpassung		JunFra	FreAnd	PatSem				Maßstab: 1:5.000
07	21.03.2022	Datenaktualisierung		JunFra	WinWol	PatSem				Einheit: [m]
06	02.03.2022	Datenaktualisierung		JunFra	WinWol	PatSem				Stand: 11.10.2022
05	07.02.2022	Datenaktualisierung, Punktoptimierung, Zuwegungsanpassung		JunFra	WinWol	PatSem				Blatt: 1/1
Rev	Datum	Ausgabe		Erstellt	Geprüft	Freigabe	SuedLink			
PSP/WBS: SL.PS.TS.RP.P4.EP.EE.BE				Vertraulichkeitsklasse: C2-Intern						
Dokumentenkenzeichen:		Objektkennzeichen ~V0.B3.23.11	— &	DCC CLD021	—	Dokumentenzählnummer —SLPS-AGA-000841-AT-031				