

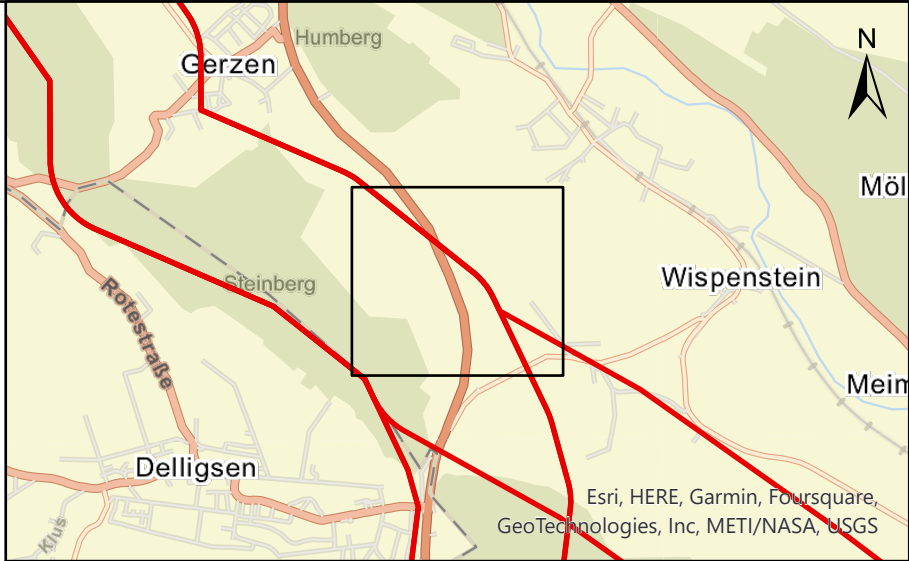


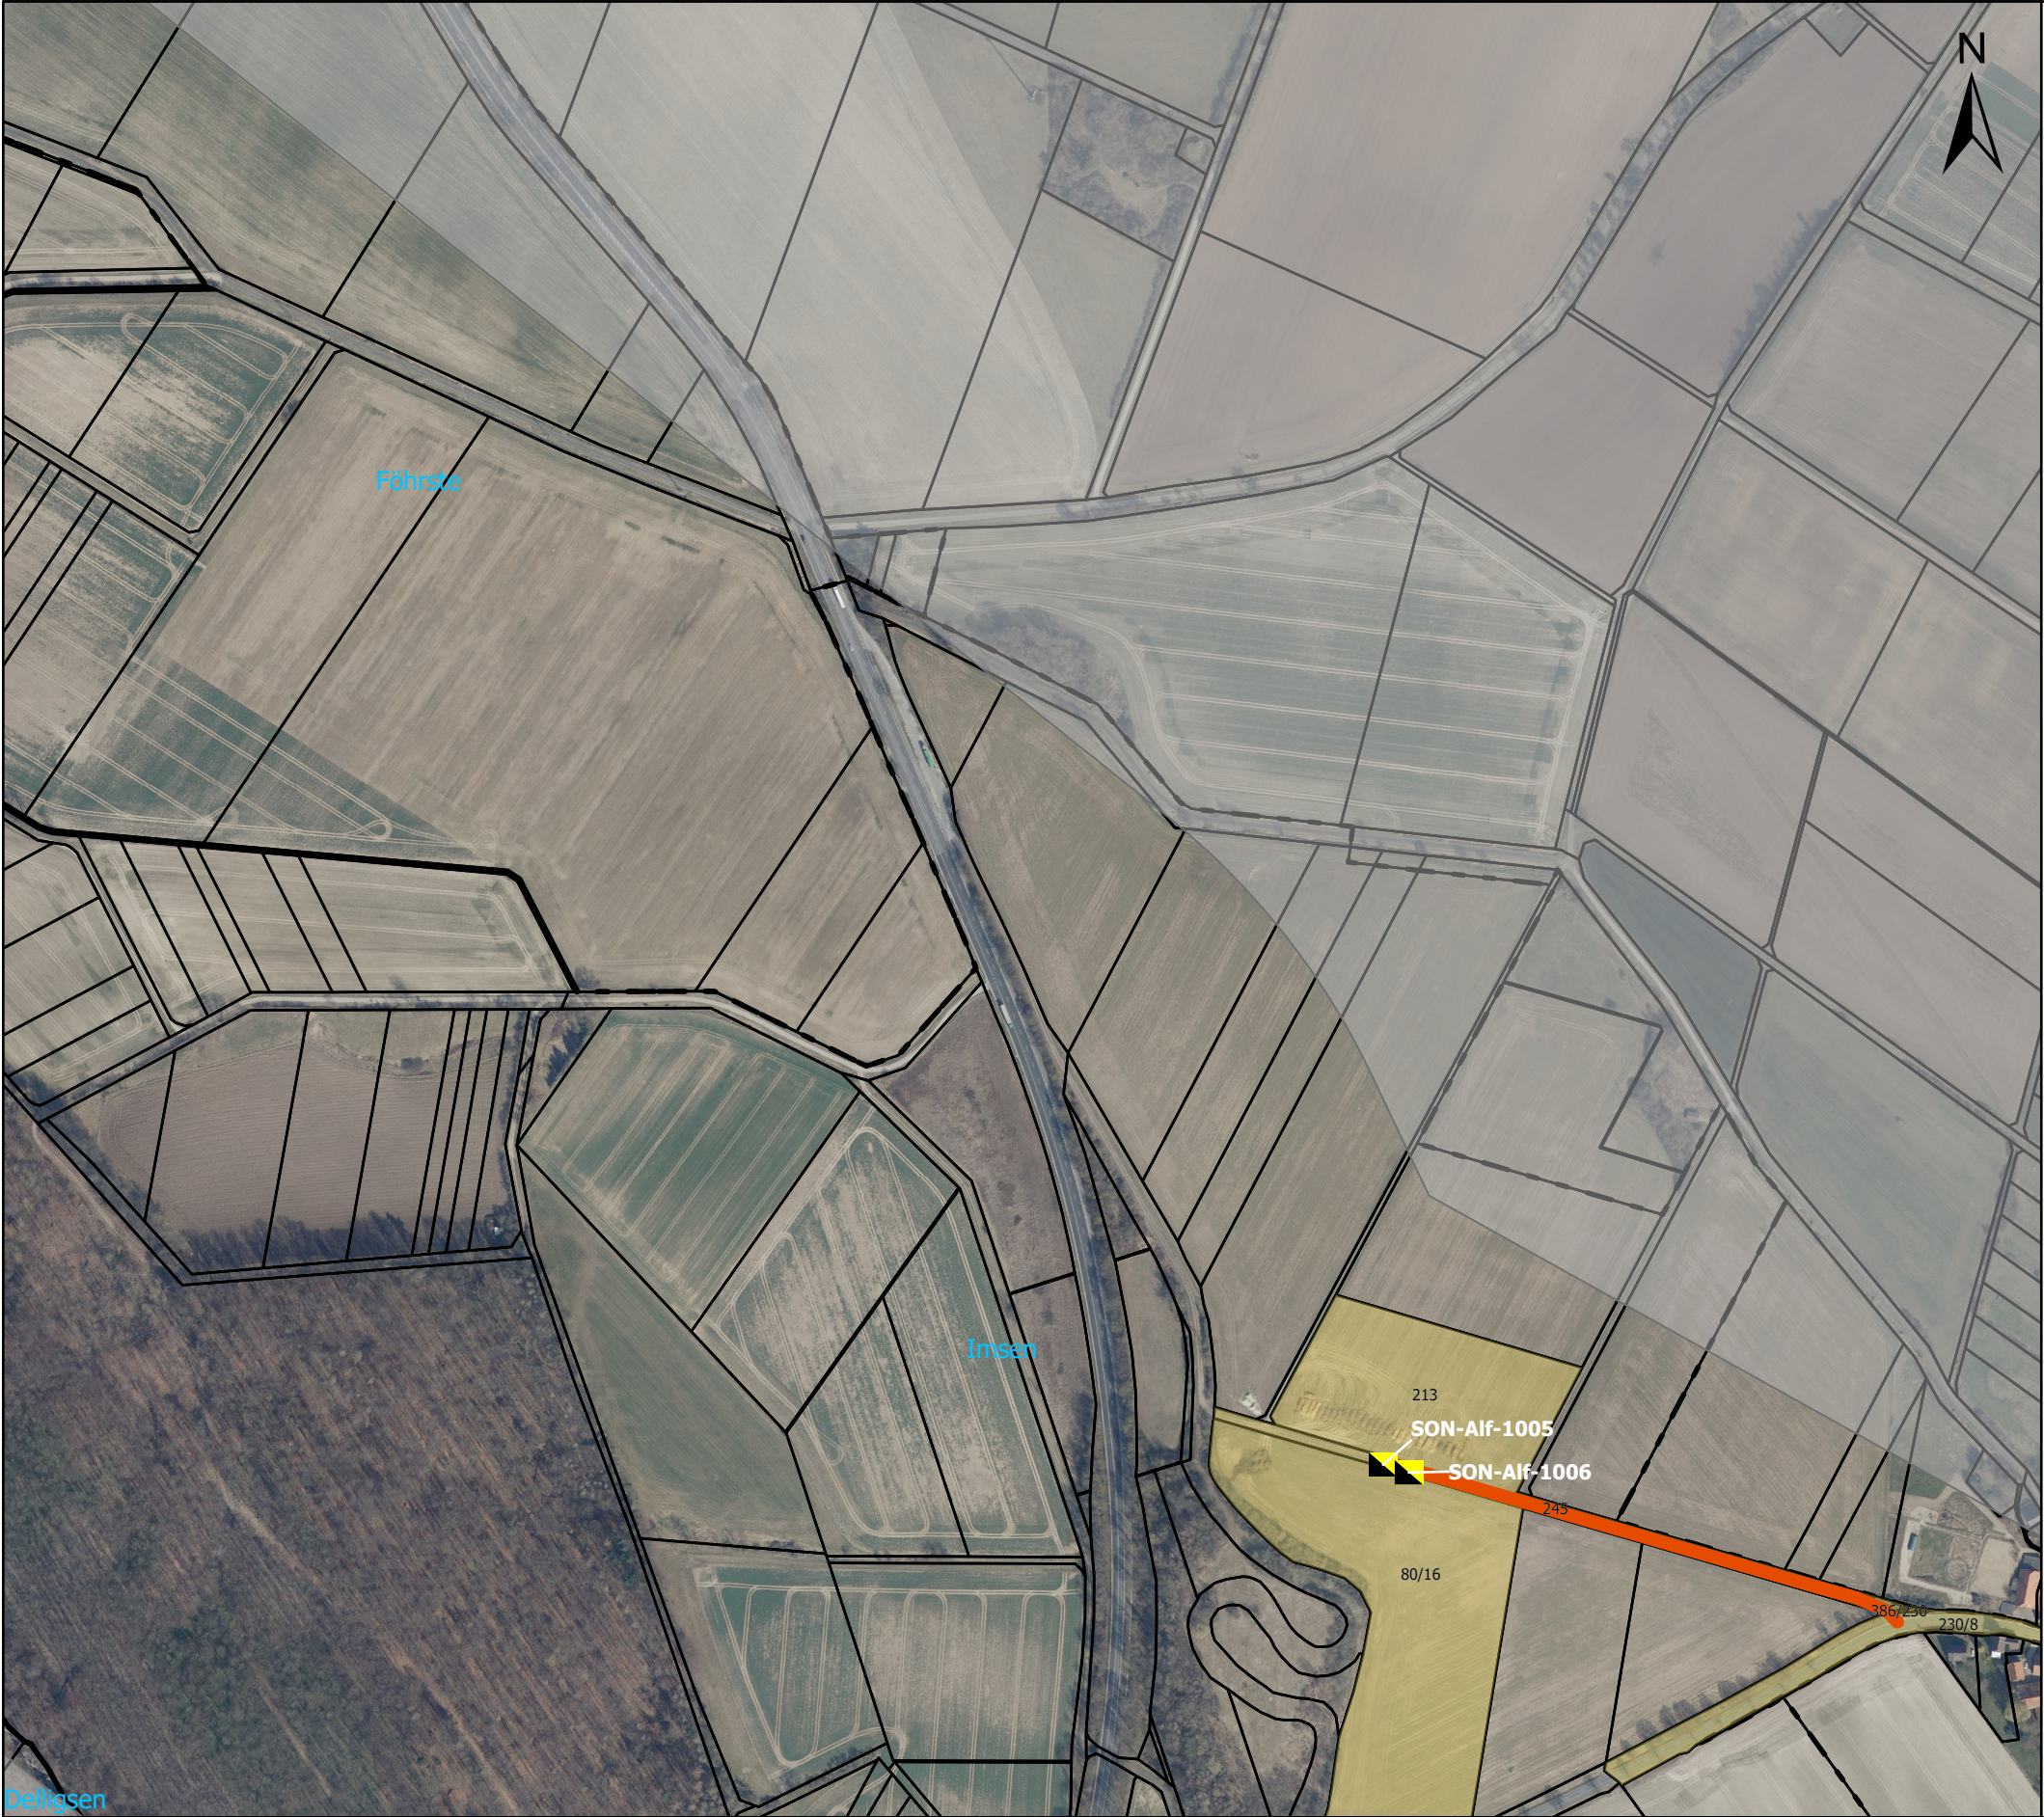

Legende

- Trassenkorridor
- Suchschachtung [SON]
- Erkundungsflächen
- Zuwegungen
- Betroffene Flurstücke
- 56/7 Flurstücknummer
- Flurstücksgrenzen
- Gemarkungsgrenzen
- Flurgrenzen
- Gemeindegrenzen

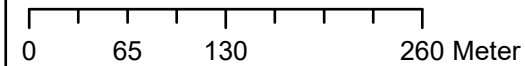

"Art-Gmd-lfd.Nr" - Bezeichnung Untersuchungspunkte

Hinweis:
Alle Untersuchungspunkte sind nicht maßstabsgetreu!
Alle Untersuchungspunkte befinden sich paarweise in ca. 2 m Abstand zueinander auf Erkundungsflächen (Blau ca. 15 x 15 m).

00	02.09.2022	SLPS-AGA-003371-AT-029_00--Suchschachtung-Betroffene-Flurstücke	RieAlb	FreAnd	PatSem
Rev	Datum	Ausgabe	Erstellt	Geprüft	Freigabe
PBP/WBS: SL.PS.TS.RP.P4.EP.EE.BE		Vertraulichkeitsklasse: C2-Intern			
Dokumentenkennezeichen: ~V0.B3.23.09		Objektkennezeichen: DCC		Dokumentenzahlnummer: CLD021	
		&		SLPS-AGA-003371-AT-029	

Vorhabenträger: Transnet BW GmbH
Pariser Platz
Osloer Straße 15-17
70173 Stuttgart
Datum: _____

TRANSNET BW

SuedLink

Auftragnehmer: ARGE Arcadis | BERNARD GbR
c/o Arcadis Germany GmbH
Europaplatz 3 |
64293 Darmstadt | Deutschland
Datum: _____

ARBE
SuedLink

Planfeststellung

Vorhaben/Titel: **Suchschachtung - Betroffene Flurstücke**

Km: 009+000, Gemeinde: Alfeld (Leine), Stadt, Delligsen, Flecken, Gemarkung: Delligsen, Föhrste, Imsen

Format: DIN A3-Q
Maßstab: 1:5.000
Einheit: [m]
Stand: 02.09.2022
Blatt: 1/1