

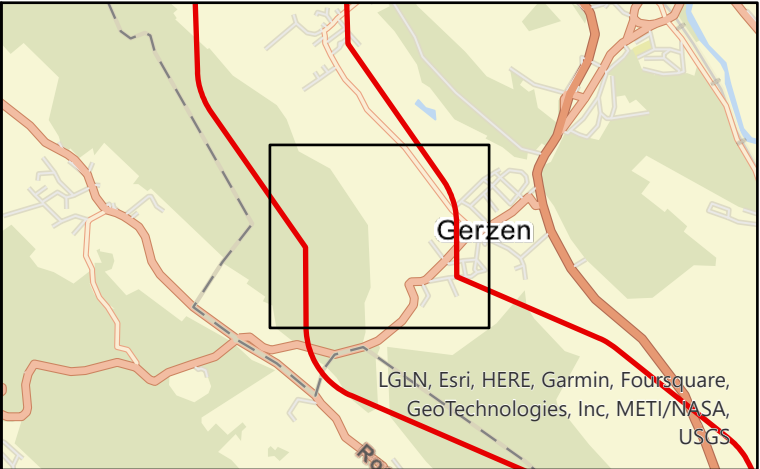


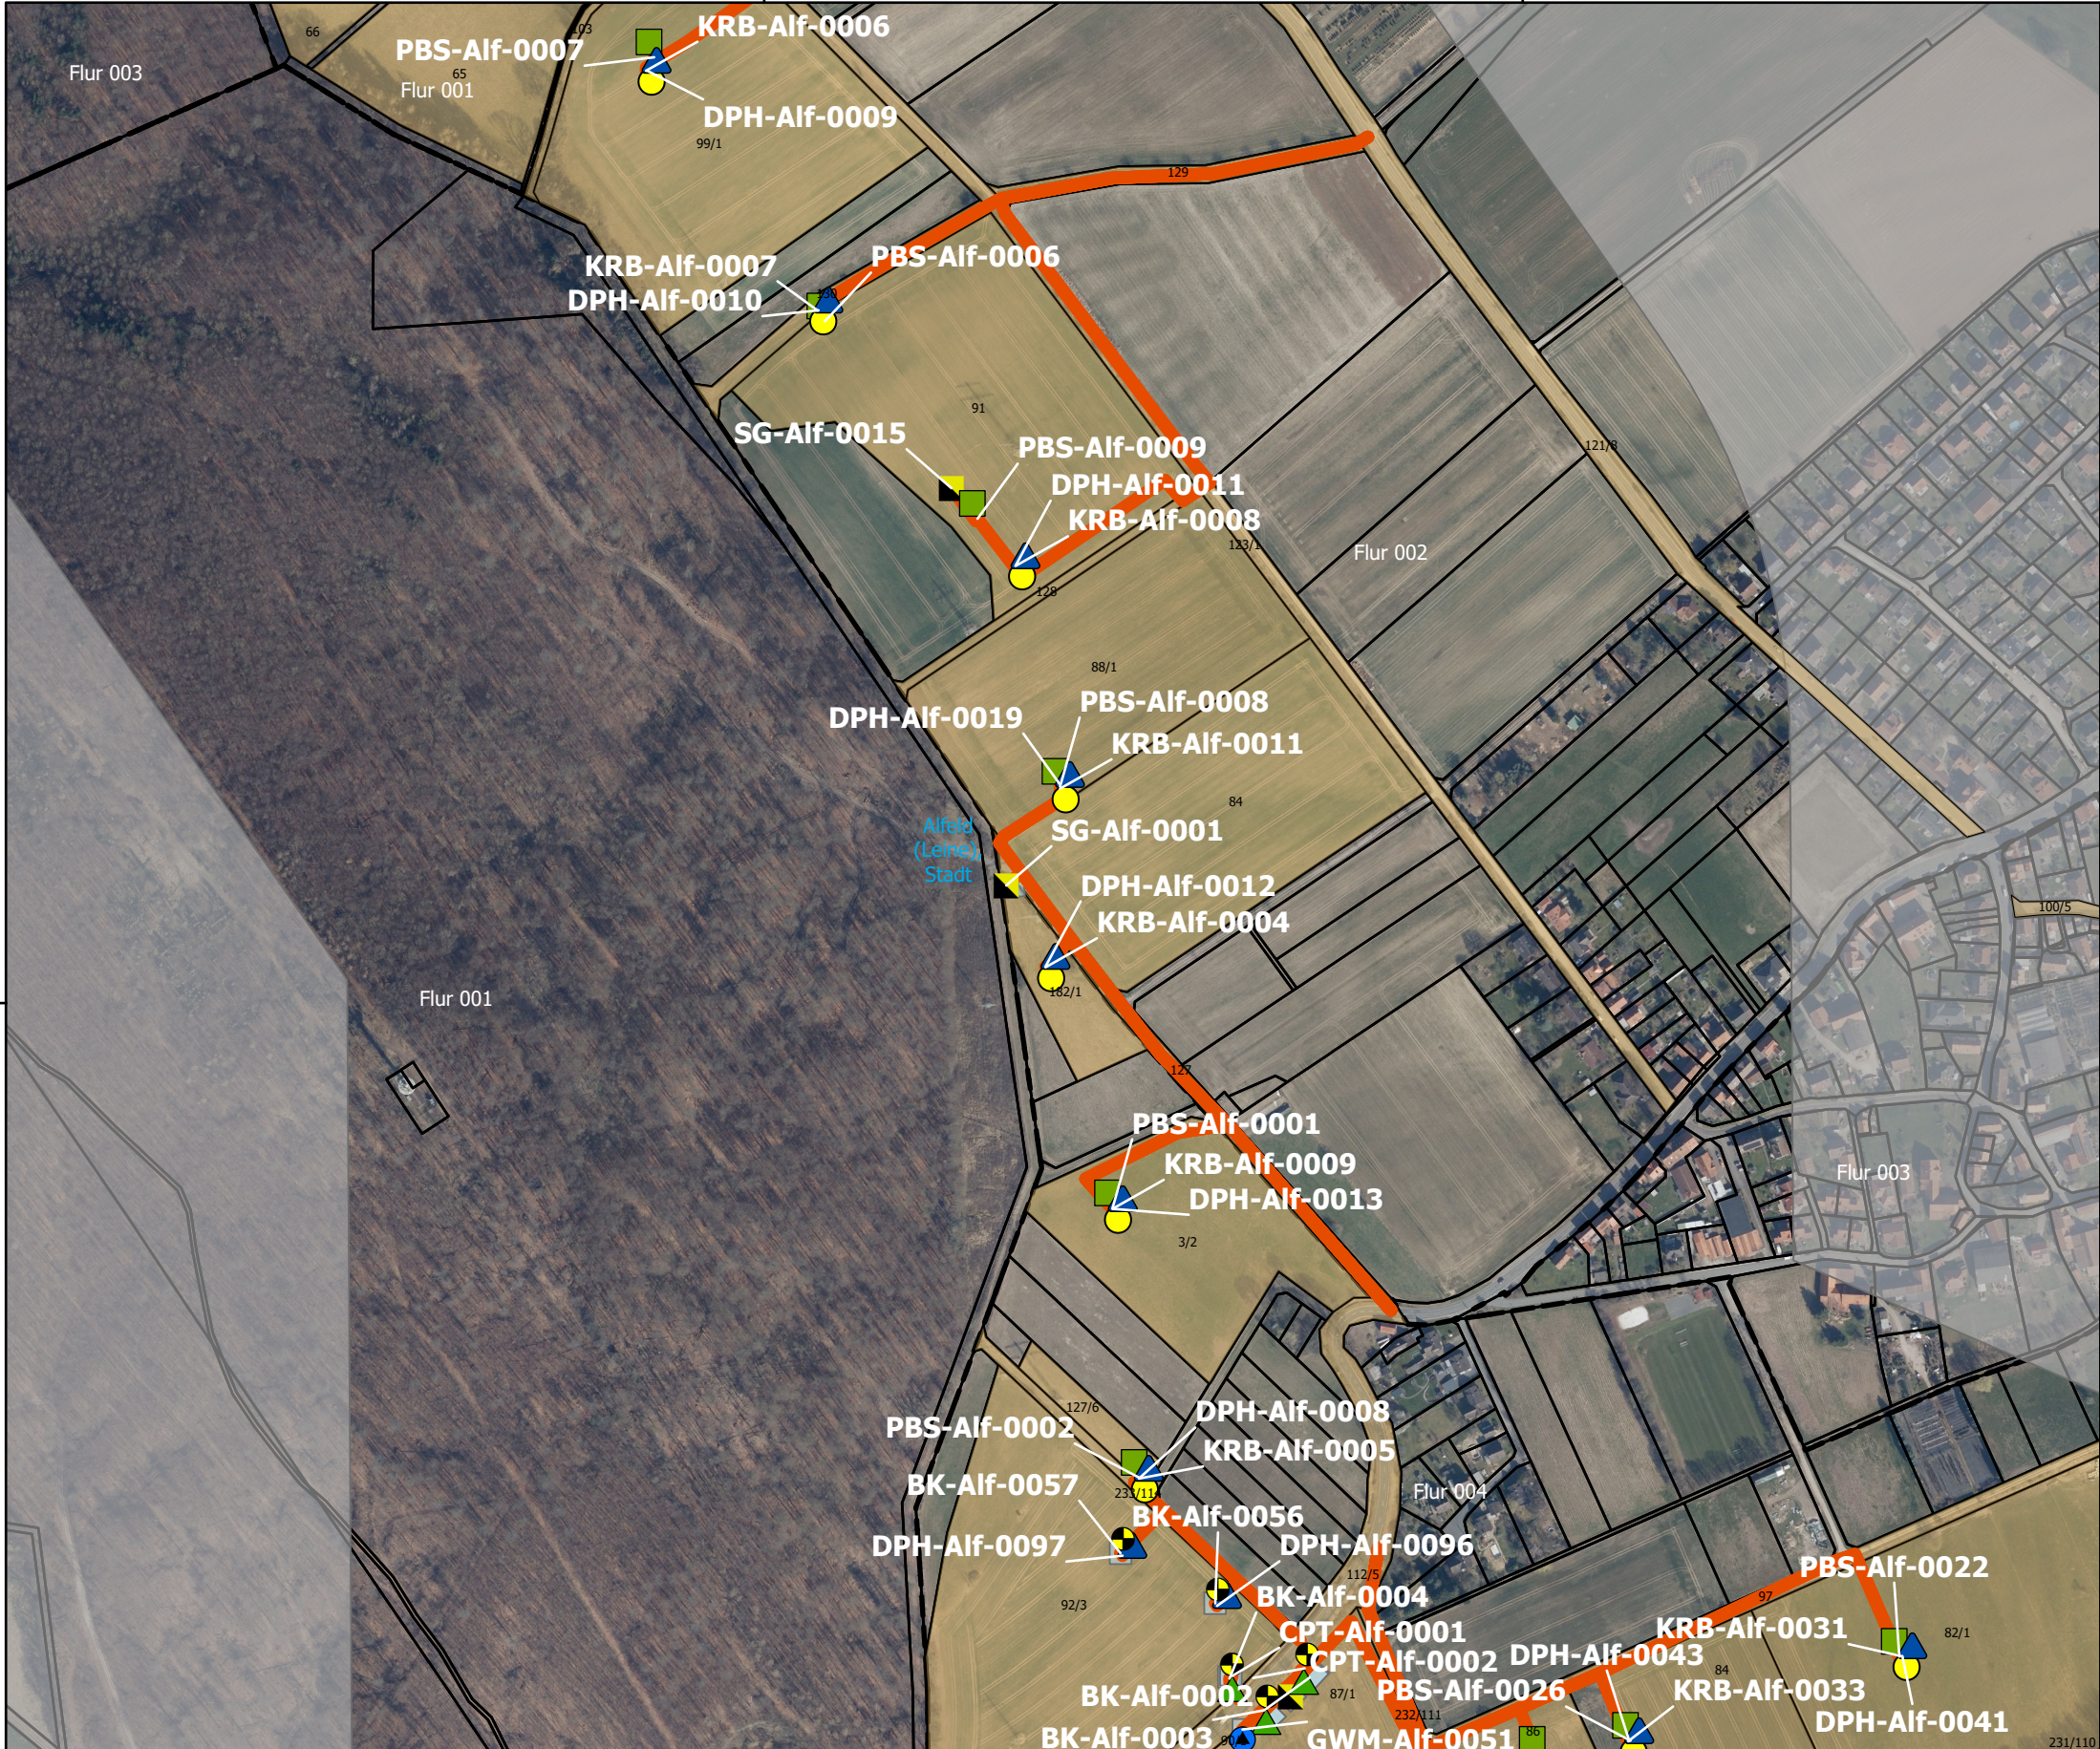

- ### Legende
- Kernbohrung [BK]
 - Grundwassermessstelle [GWM]
 - Drucksondierung [CPT]
 - Schwere Rammsondierung [DPH]
 - Kleinrammbohrung [KRB]
 - Pürckhauer Bohrstock-Sondierung [PBS]
 - Schürfgrube [SG]
 - Geophysikalische Untersuchung [GPH]
 - Korridor B3 C1
 - Flurstücksgrenzen
 - Gemarkungsgrenzen
 - Flurgrenzen
 - Gemeindegrenzen
 - Erkundungsflächen
 - Zuwegungen
 - Betroffene Flurstücke
 - 56/7 Flurstücknummer

"Art-Gmd-lfd.Nr" - Bezeichnung Untersuchungspunkte

Hinweis:
Alle Untersuchungspunkte sind nicht maßstabsgetreu!
Alle Untersuchungspunkte befinden sich paarweise in ca. 2 m Abstand zueinander auf der Erkundungsflächen (Blau ca. 10 x 10 m).
Querungen sind in gesonderten Karten ausgewiesen.

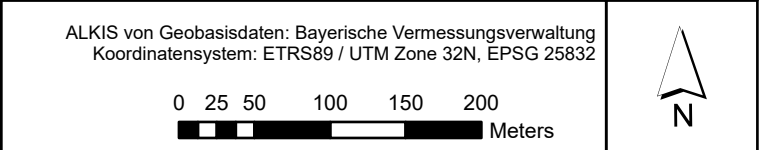

08r	15.05.2023	Datenaktualisierung, Punktoptimierung, Zuwegungsanpassung		JunFra	FreAnd	PatSem	Vorhabenträger: © Transnet BW GmbH Pariser Platz Osloer Straße 15-17 70173 Stuttgart Datum:		Auftragnehmer: ARGE Arcadis BERNARD GbR c/o Arcadis Germany GmbH Europaplatz 3 64293 Darmstadt Deutschland Datum:		Planfeststellung	Format: 420 x 297
08	30.05.2022	Zuwegungsanpassung		JunFra	FreAnd	PatSem						Maßstab: 1:5.000
07	21.03.2022	Datenaktualisierung		JunFra	WinWol	PatSem						Einheit: [m]
06	02.03.2022	Datenaktualisierung		JunFra	WinWol	PatSem						Stand: 15.05.2023
05	17.11.2021	Datenaktualisierung, Punktoptimierung, Zuwegungsanpassung		JunFra	WinWol	PatSem						Blatt: 1/1
Rev	Datum	Ausgabe		Erstellt	Geprüft	Freigabe						
PBP/WBS: SL.PS.TS.RP.P4.EP.EE.BE				Vertraulichkeitsklasse: C2-Intern				SuedLink				
Dok.-Kennz.:		Objektkennzeichen		-	DCC	-	Dokumentenzählnummer					
~V0.B3.23.07		&		CLD021	-	SLPS-AGA-000841-AT-026						