

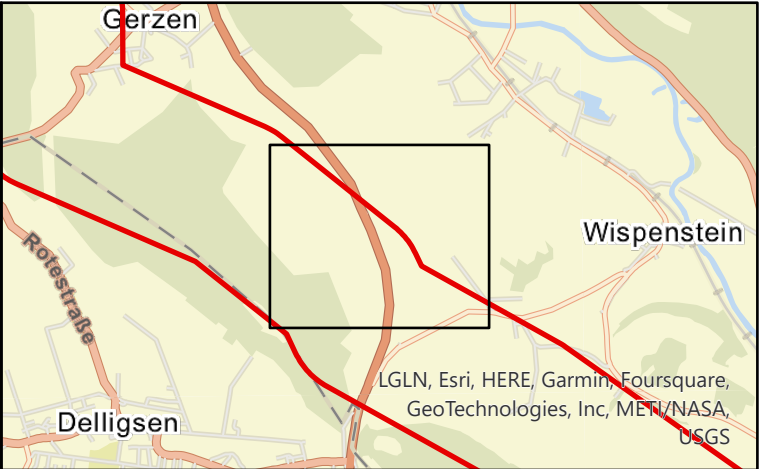


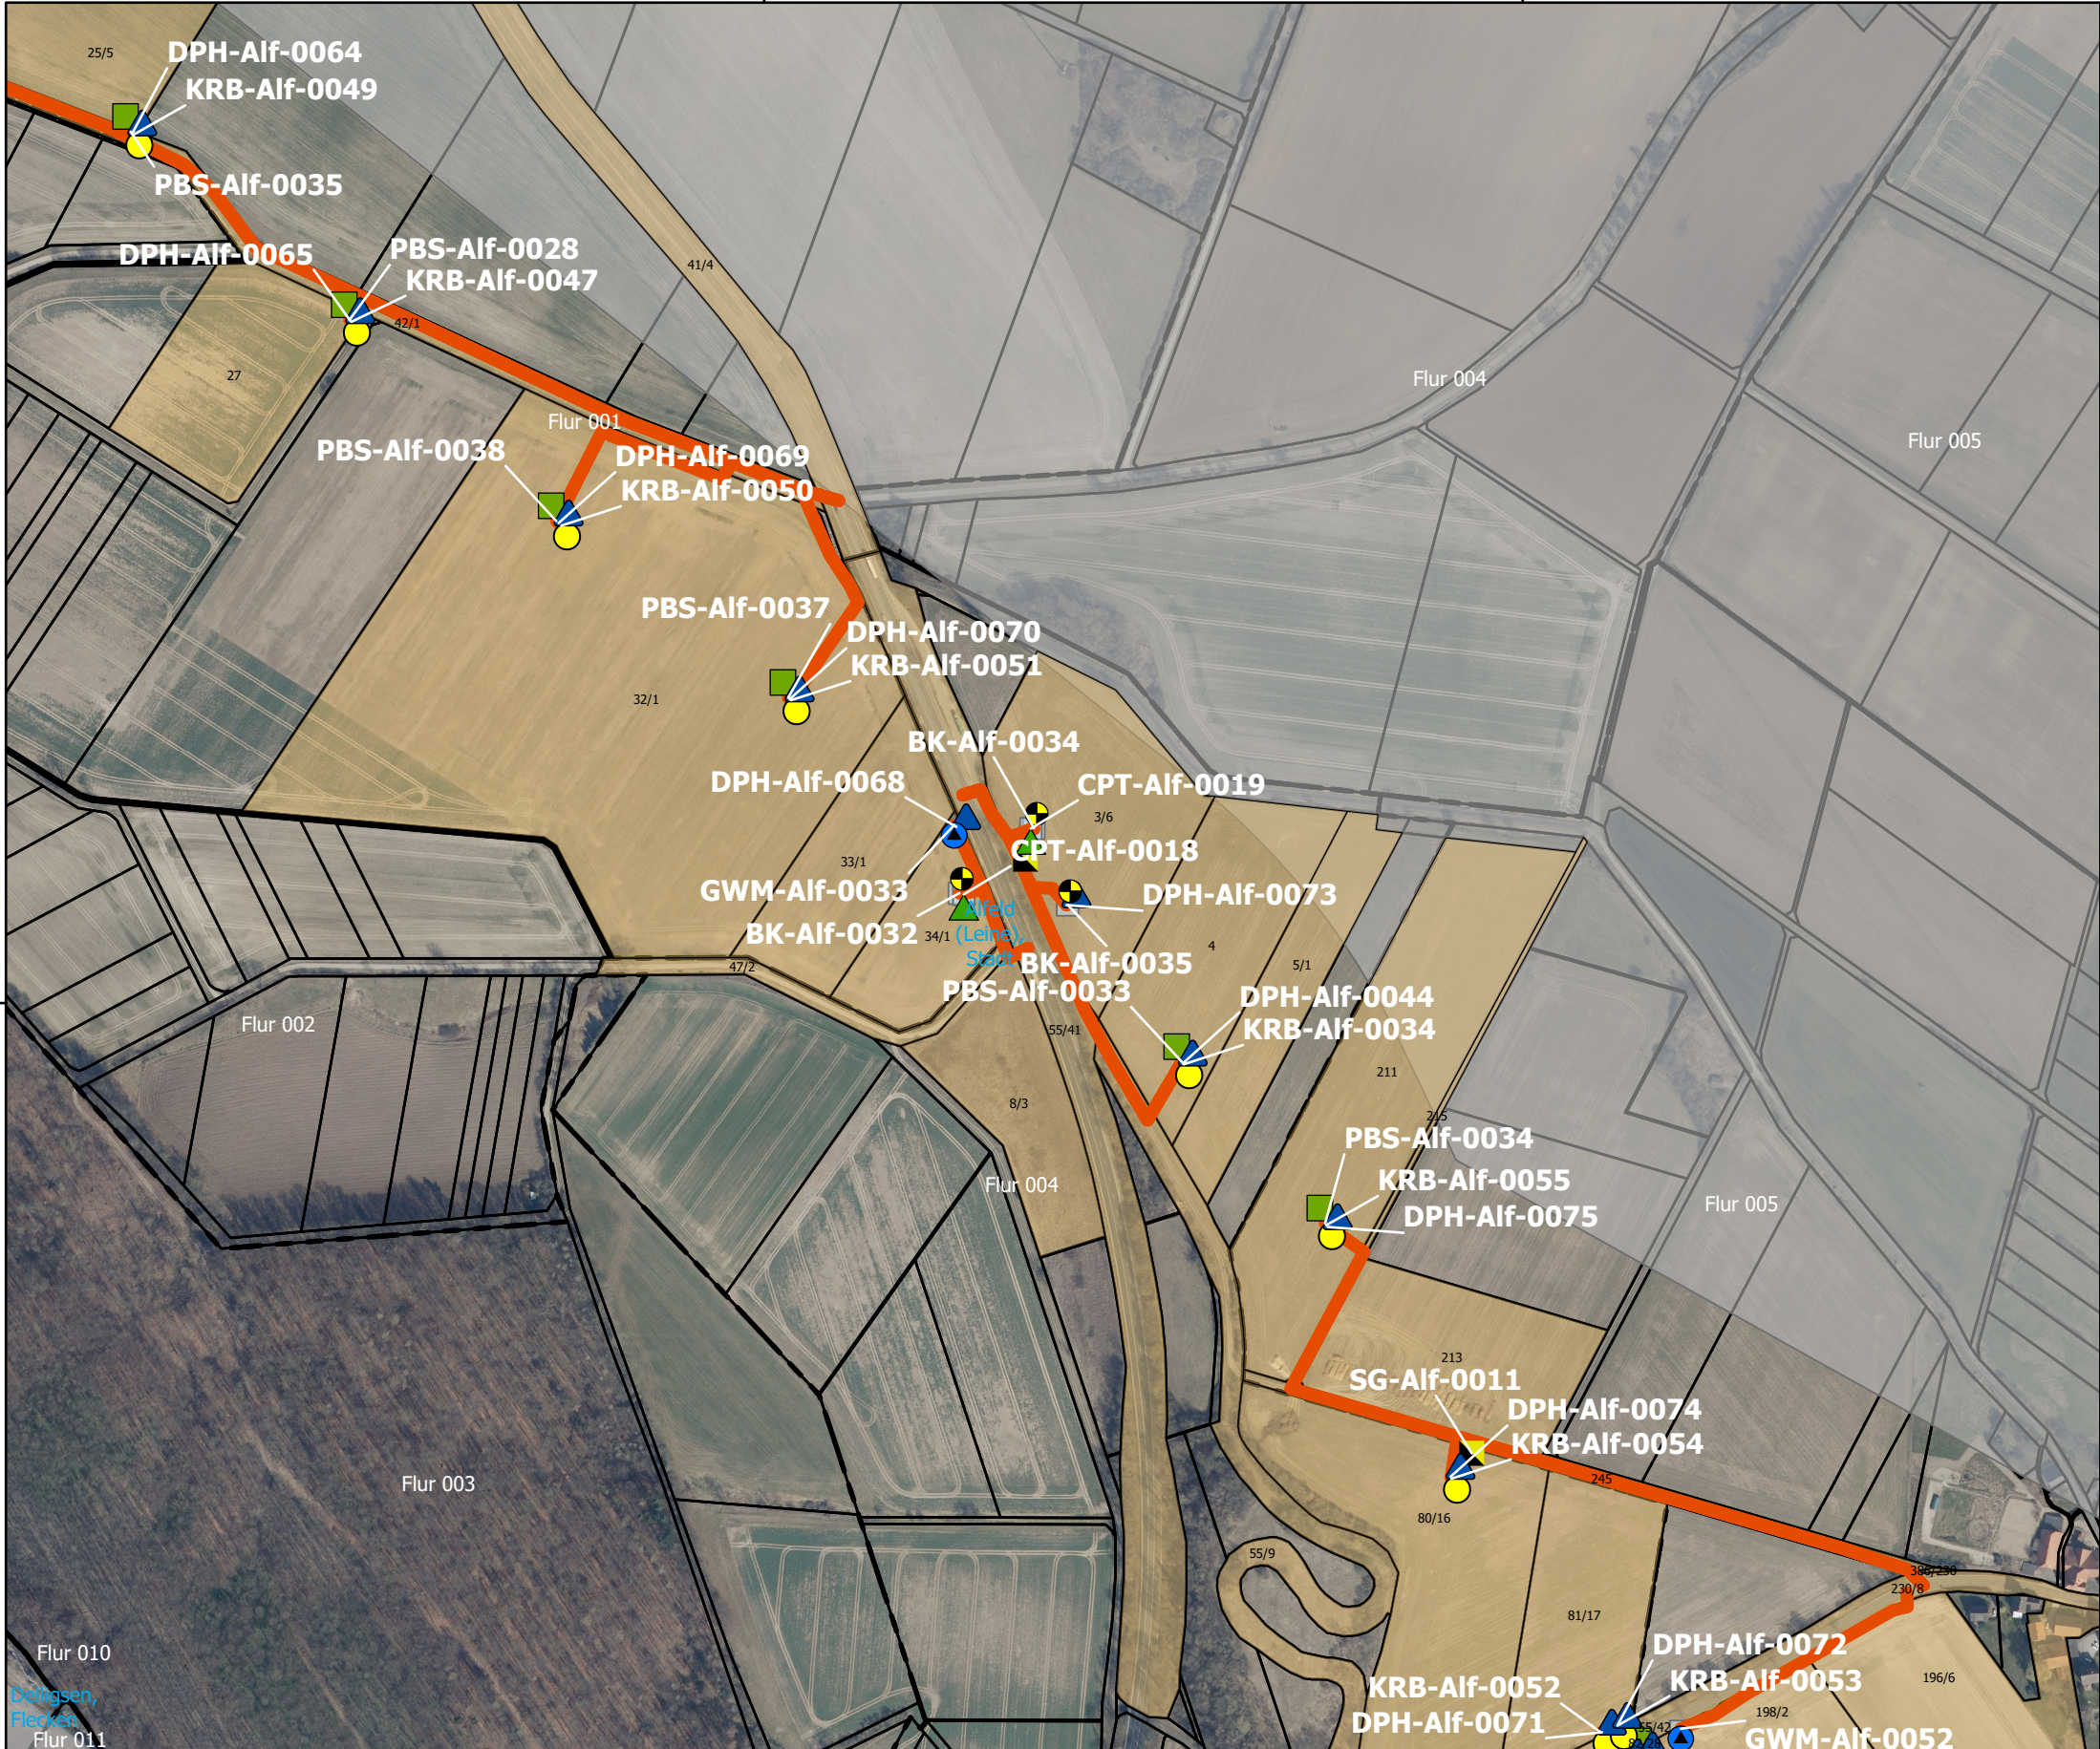

- ### Legende
- Kernbohrung [BK]
 - Grundwassermessstelle [GWM]
 - Drucksondierung [CPT]
 - Schwere Rammsondierung [DPH]
 - Kleinrammbohrung [KRB]
 - Pürckhauer Bohrstock-Sondierung [PBS]
 - Schürfgrube [SG]
 - Geophysikalische Untersuchung [GPH]
 - Korridor B3 C1
 - Flurstücksgrenzen
 - Gemarkungsgrenzen
 - Flurgrenzen
 - Gemeindegrenzen
 - Erkundungsflächen
 - Zuwegungen
 - Betroffene Flurstücke
 - 56/7 Flurstücknummer

"Art-Gmd-lfd.Nr" - Bezeichnung Untersuchungspunkte

Hinweis:
Alle Untersuchungspunkte sind nicht maßstabsgetreu!
Alle Untersuchungspunkte befinden sich paarweise in ca. 2 m Abstand zueinander auf der Erkundungsflächen (Blau ca. 10 x 10 m).
Querungen sind in gesonderten Karten ausgewiesen.

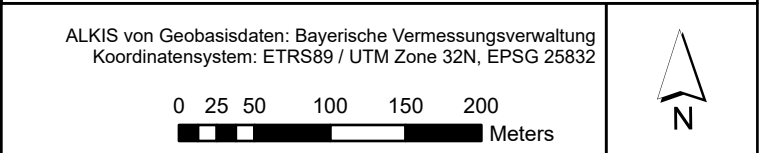

08n	28.02.2023	Datenaktualisierung, Punktoptimierung, Zuwegungsanpassung	JunFra	FreAnd	PatSem
08	30.05.2022	Zuwegungsanpassung	JunFra	FreAnd	PatSem
07	21.03.2022	Datenaktualisierung	JunFra	WinWol	PatSem
06	02.03.2022	Datenaktualisierung	JunFra	WinWol	PatSem
05	17.11.2021	Datenaktualisierung, Punktoptimierung, Zuwegungsanpassung	JunFra	WinWol	PatSem
Rev	Datum	Ausgabe	Erstellt	Geprüft	Freigabe
PBP/WBS: SL.PS.TS.RP.P4.EP.EE.BE		Vertraulichkeitsklasse: C2-Intern			
Dok.-Kennz.: Objektkennzeichen		-	DCC	-	Dokumentenzählnummer
~V0.B3.23.09		&	CLD021	-	SLPS-AGA-000841-AT-029

Vorhabenträger: ©
Transnet BW GmbH
Pariser Platz
Osloer Straße 15-17
70173 Stuttgart

TRANSNET BW

Datum: _____

SuedLink

Auftragnehmer:
ARGE Arcadis | BERNARD GbR
c/o Arcadis Germany GmbH
Europaplatz 3
64293 Darmstadt | Deutschland

ARBE
SuedLink

Datum: _____

Planfeststellung

Vorhaben/Titel:
Baugrunduntersuchung - Betroffene Flurstücke PFA B3 Seg 23 Km 09

Km: 009+720, Gemeinde: Alfeld (Leine), Stadt, Delligsen, Flecken, Gemarkung: Imsen, Föhrste, Delligsen

Format: 420 x 297
Maßstab: 1:5.000
Einheit: [m]
Stand: 28.02.2023
Blatt: 1/1