
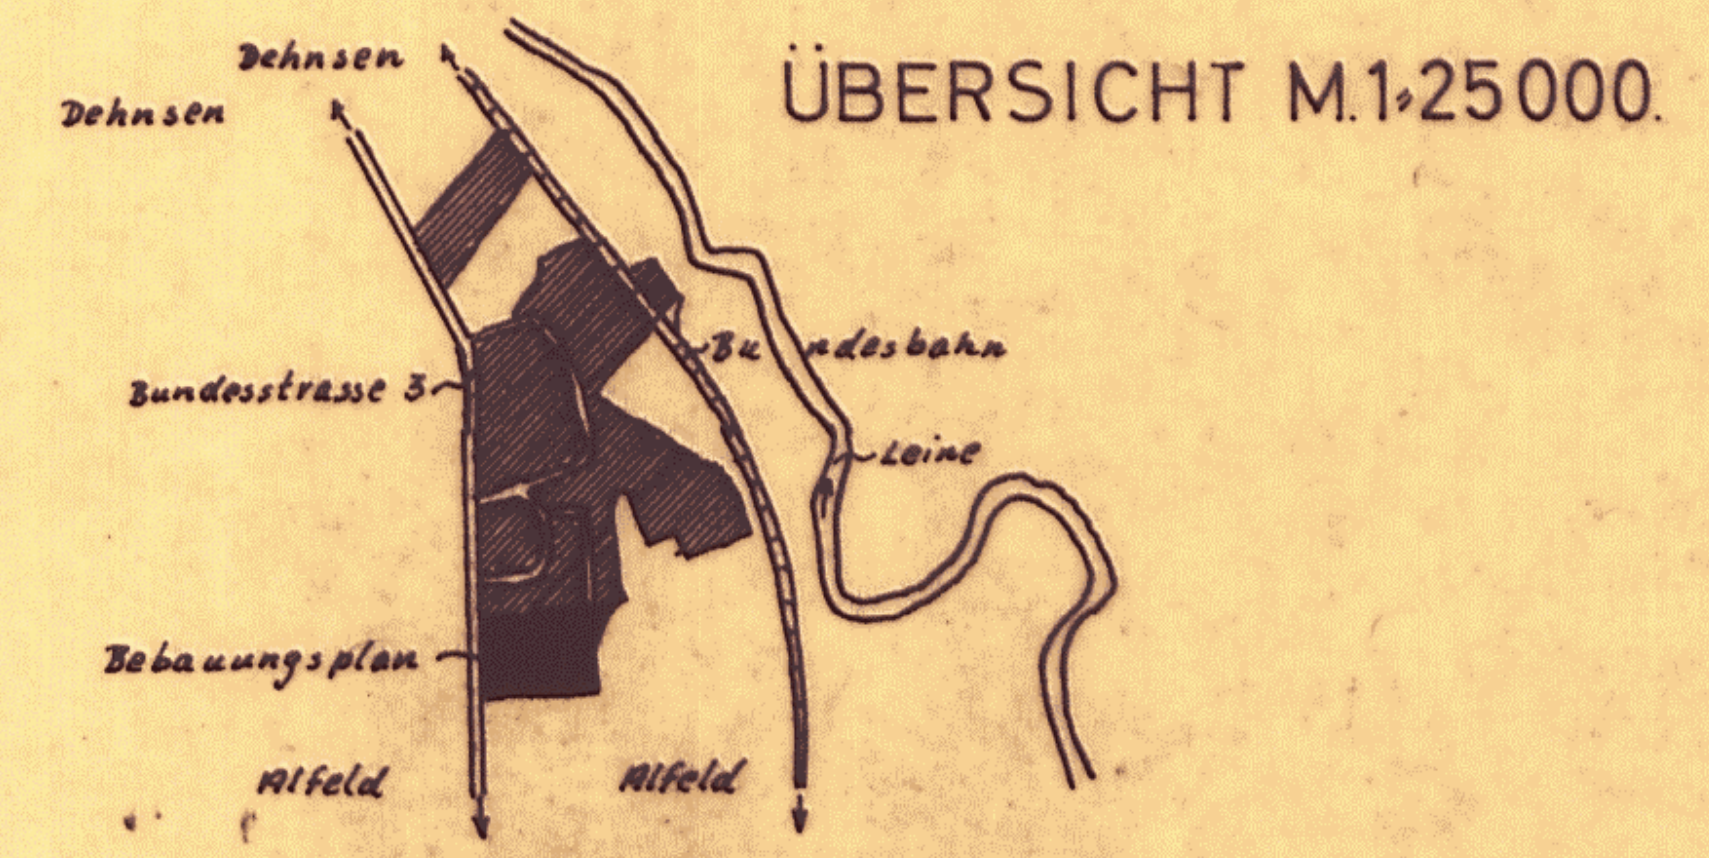


Kreis Alfeld (Leine)  
 Gemarkung Limmer  
 Flur 4  
 Maßstab 1:1000

# LIMMER BEBAUUNGSPLAN NR.1 „WEINBERGSFELD“ M.1=1000. ZEICHENERKLÄRUNG SIEHE BEIBLATT ALS BESTANDTEIL DIESES PLANES.

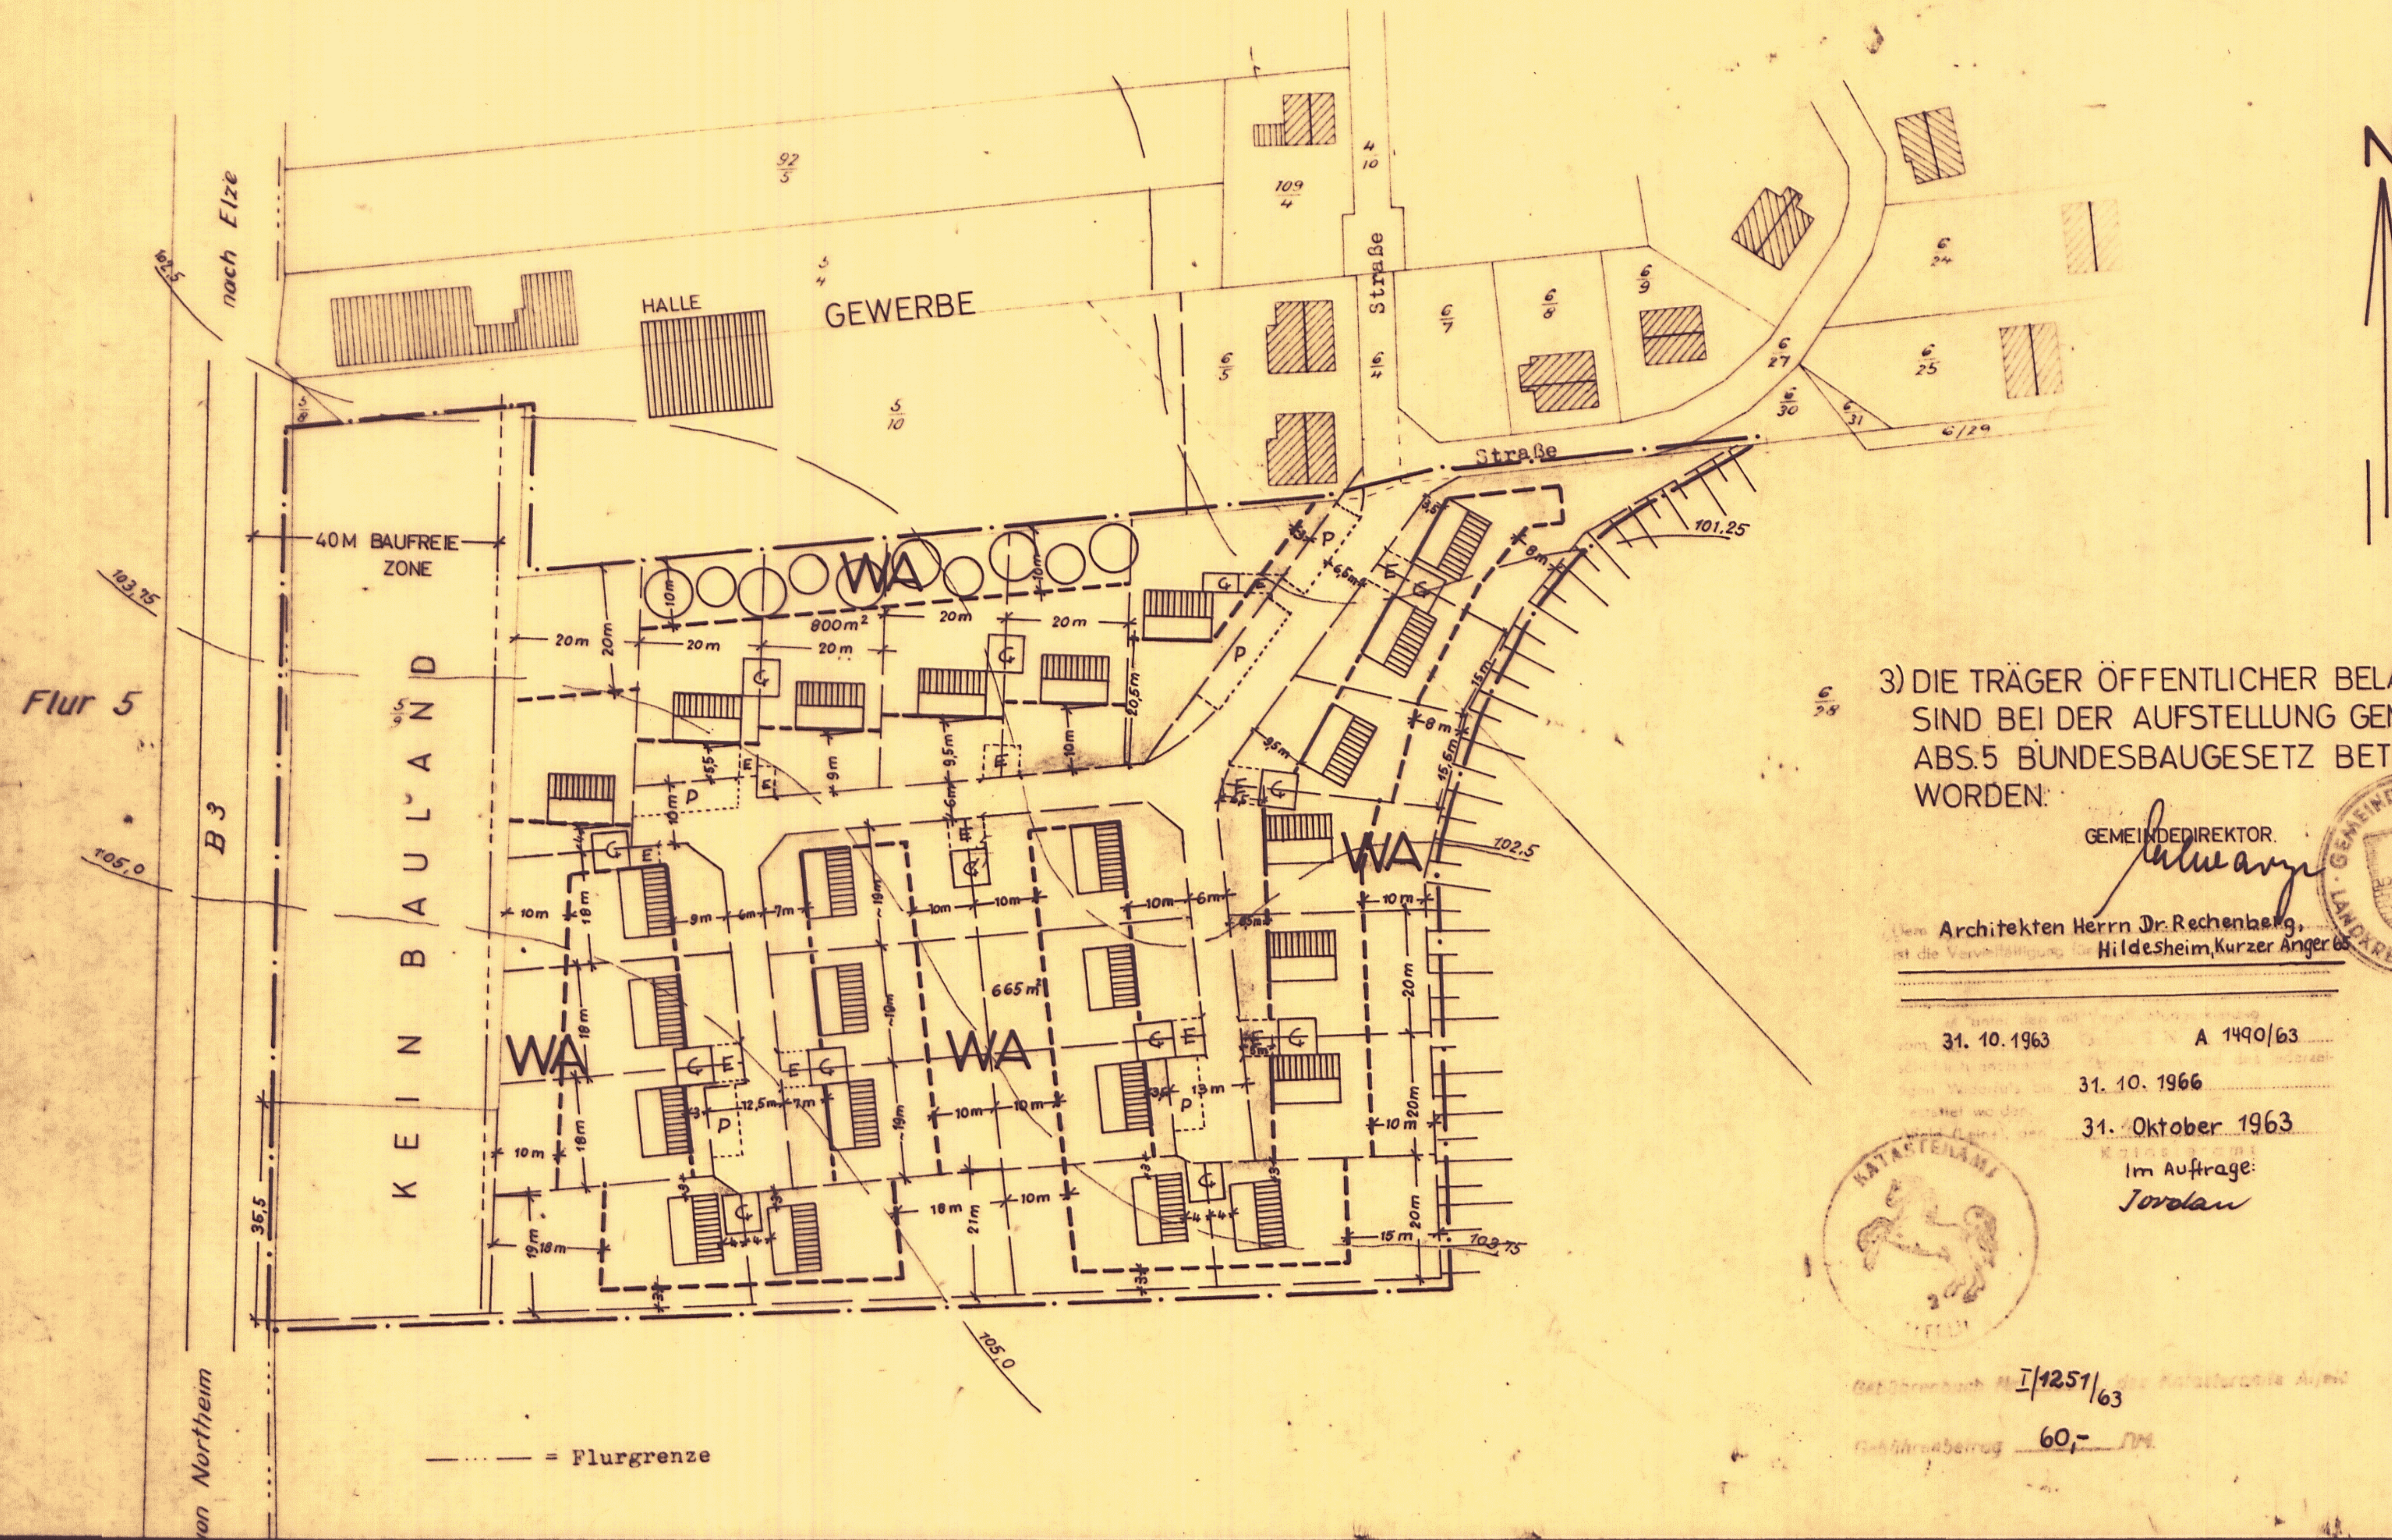

3) DIE TRÄGER ÖFFENTLICHER BELANGE SIND BEI DER AUFSTELLUNG GEM.§2 ABS.5 BUNDESBAUGESETZ BETEILIGT WORDEN:

GEMEINDEDIREKTOR:

Architekten Herrn Dr. Rechenberg,  
 Hildesheim, Kurzer Anger 62

31. 10. 1963 A 1490/63  
 31. 10. 1966  
 31. Oktober 1963  
 Im Auftrage:  
 Jordan



Bestandteil Nr. I/1251/63  
 Ausführungsbetrag 60,- DM

1) VERVIELFÄLTIGUNG VERBOTTEN. BESTÄTIGUNG DES KATASTERAMTS:

DER BEBAUUNGSPLAN IST RICHTIG UND LÄSST SICH IN DIE ÖRTLICHKEIT ÜBERTRAGEN. Alfeld(L.), DEN 2.3.1964 KATASTERAMT

2) PLANER: Dr.-Ing. Fritz Rechenberg HILDESHEIM, D. 13.1.64

IM ENTWURF VOM RAT BESCHLOSSEN AM: 17. 1. 64

BÜRGERMEISTER: GEM.-DIREKTOR OD. BEIGEORDNETER:

5) DER PLAN HAT ÖFFENTLICH AUSGELEGEN IN DER ZEIT

VOM 2.3.64 BIS 2.4.1964 NACH §2 ABS. 6 BBAUG. GEMEINDEDIREKTOR:

6) VOM RAT ALS SATZUNG ENDEULTIG BESCHLOSSEN AM: 26.6.64

BÜRGERMEISTER: GEM.-DIREKTOR OD. BEIGEORDNETER:

7) REGIERUNGS-GENEHMIGUNG: NACH §10 BBAUG.

8) INKRAFTTRETEN DURCH ÖFFENTLICHE BEKANNTMACHUNG

AM: GEMEINDE: SIEGEL:

