
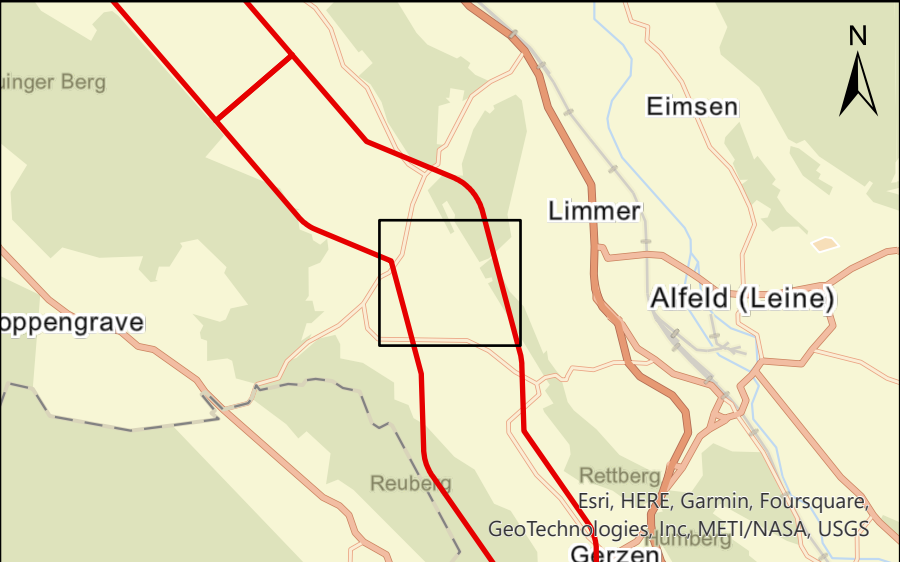


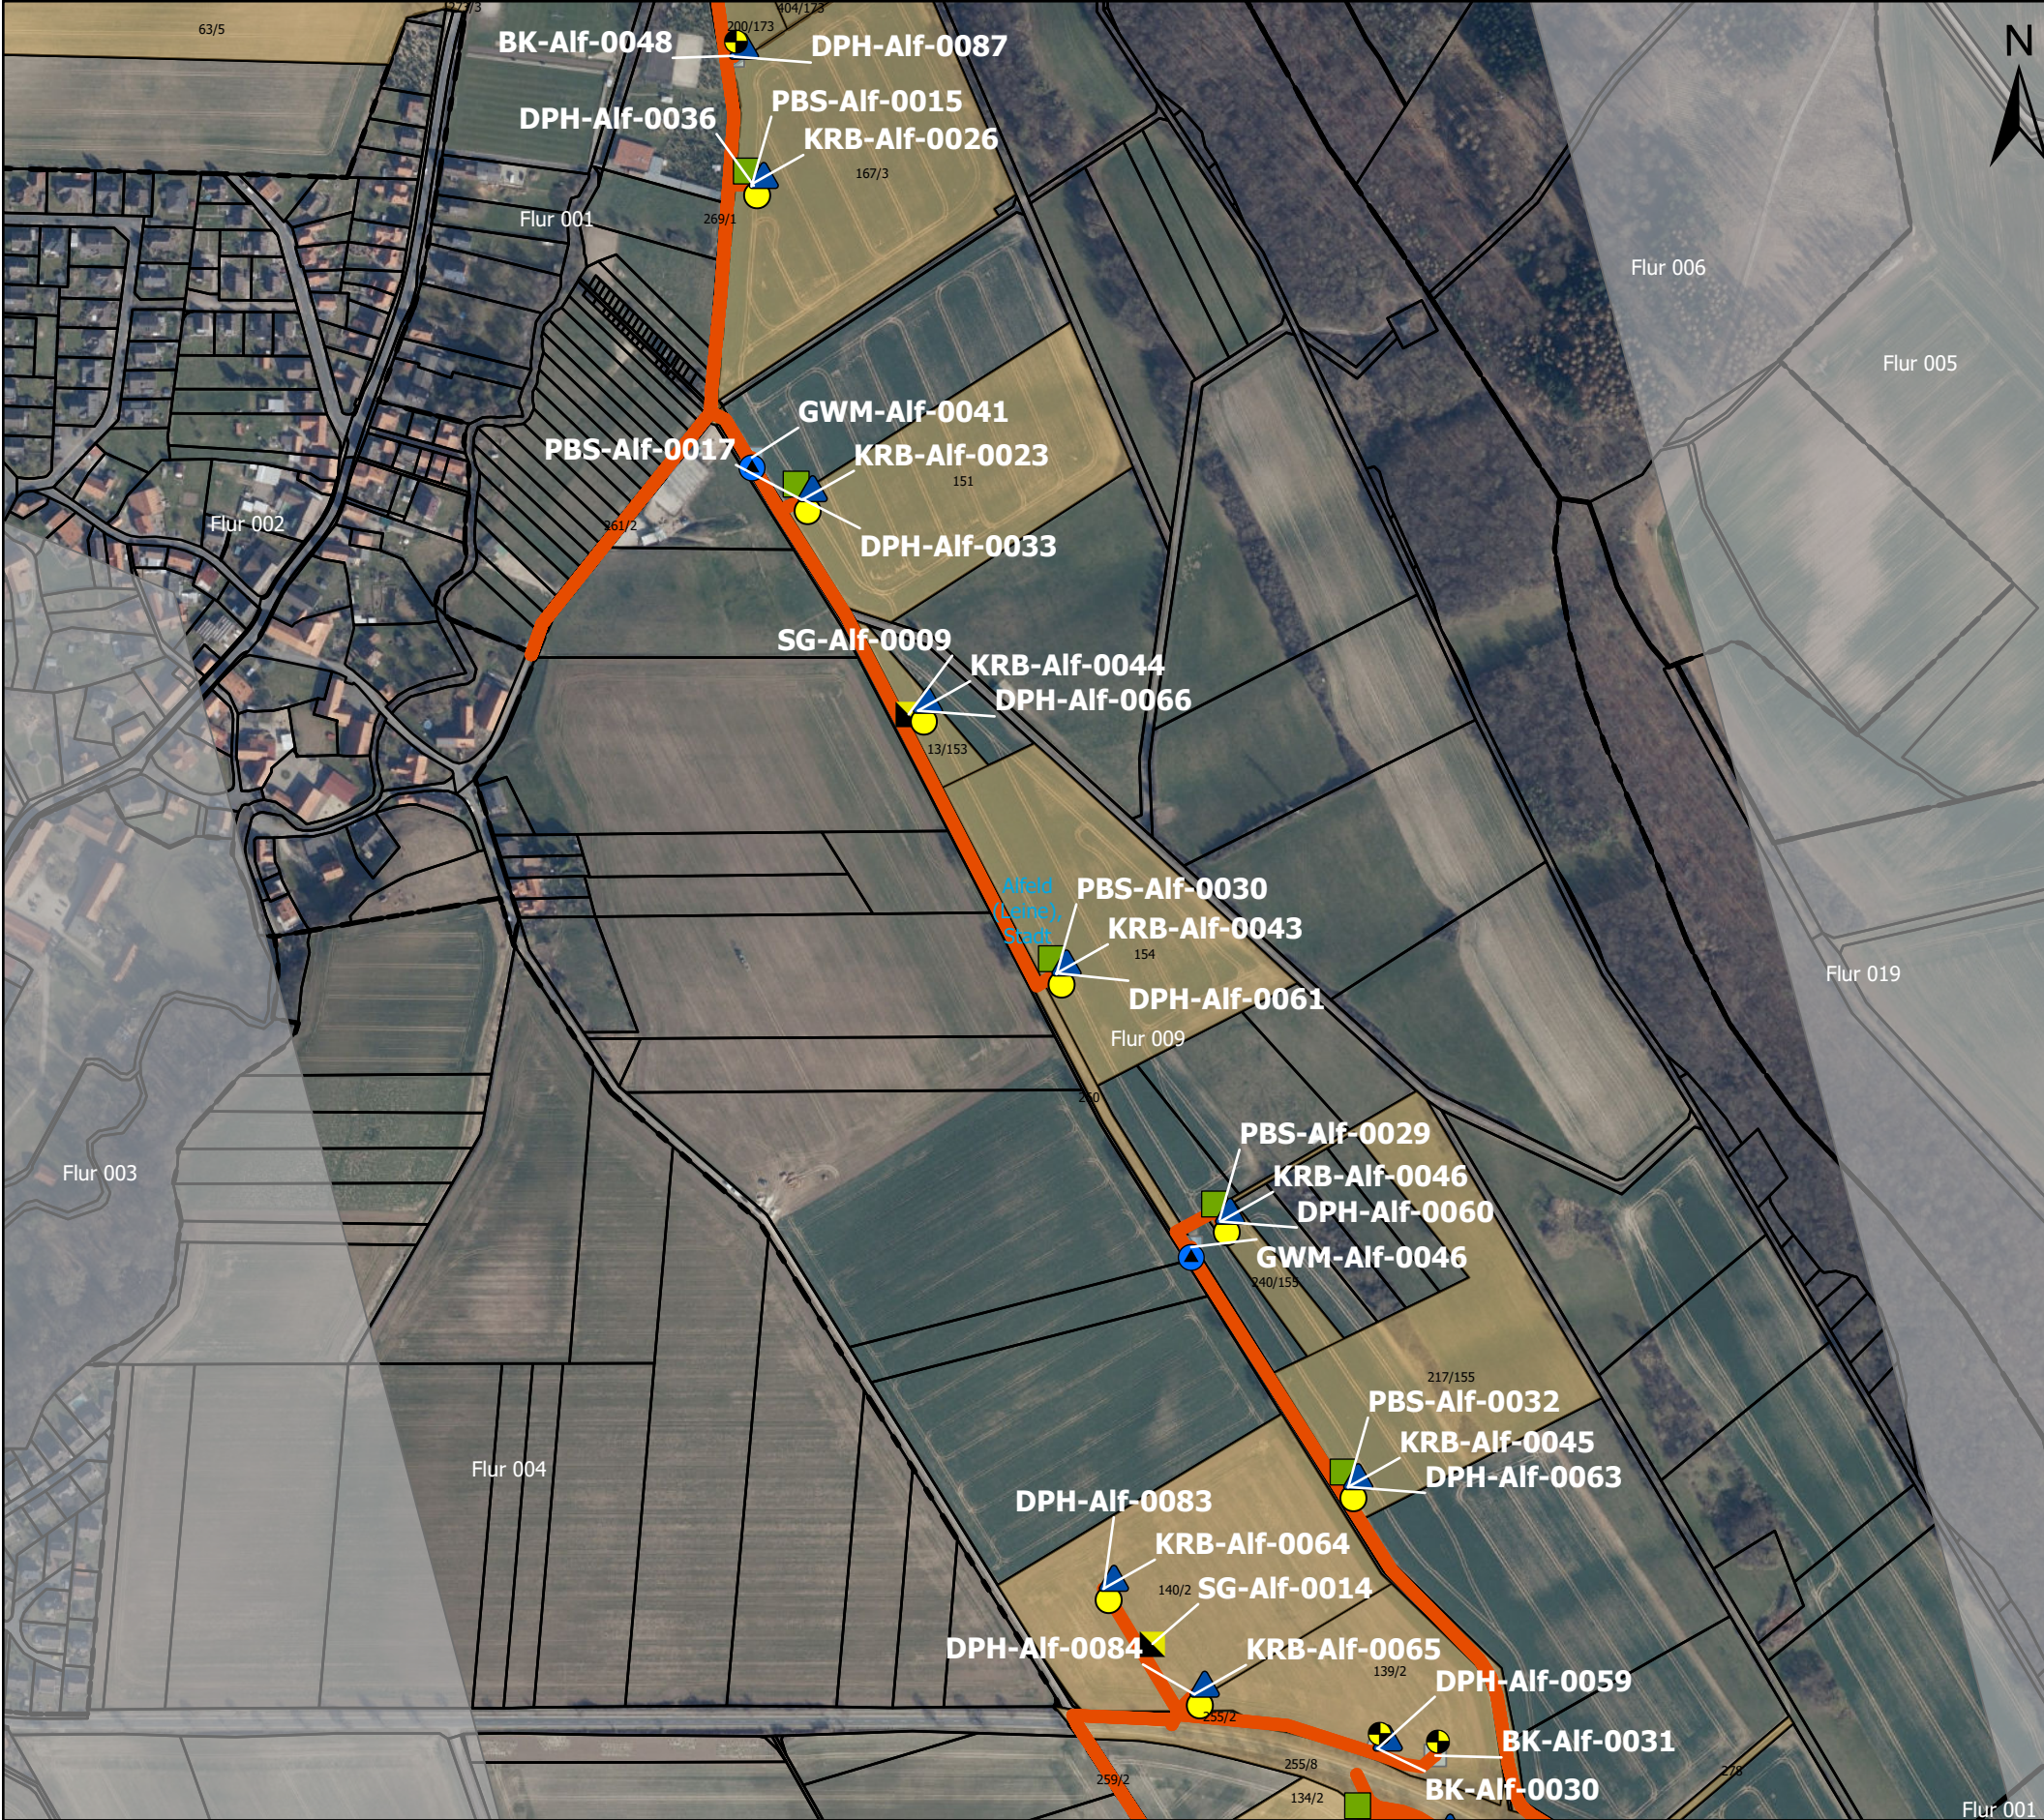

Legende

- Kernbohrung [BK]
- Grundwassermessstelle [GWM]
- Drucksondierung [CPT]
- Schwere Rammsondierung [DPH]
- Kleinrammbohrung [KRB]
- Pürckhauer Bohrstock-Sondierung [PBS]
- Schürfgrube [SG]
- Geophysikalische Erkundung [GPH]
- Korridor_B3_C1
- Flurstücksgrenzen
- Gemarkungsgrenzen
- Flurgrenzen
- Gemeindegrenzen
- Erkundungsflächen
- Zuwegungen
- Betroffene Flurstücke
- 56/7 Flurstücknummer

0 62,5 125 250 Meters

"Art-Gmd-lfd.Nr" - Bezeichnung Untersuchungspunkte

Hinweis:
Alle Untersuchungspunkte sind nicht maßstabsgetreu!
Alle Untersuchungspunkte befinden sich paarweise in ca. 2 m Abstand zueinander auf der Erkundungsflächen (Blau ca. 10 x 10 m).
Querungen sind in gesonderten Karten ausgewiesen.

08h	11.10.2022	Datenaktualisierung, Punktoptimierung, Zuwegungsanpassung	JunFra	FreAnd	PatSem	Vorhabenträger:	TransnetBW GmbH, Pariser Platz, Osloer Str. 15-17, 70173 Stuttgart	Auftragnehmer:	ARGE Arcadis BERNARD GbR, c/o Arcadis Germany GmbH, Europaplatz 3 64293 Darmstadt Deutschland	Planfeststellung	Format:	DIN A3-Q
08	30.05.2022	Zuwegungsanpassung	JunFra	FreAnd	PatSem					Vorhaben/Titel:	Maßstab:	1:5.000
07	21.03.2022	Datenaktualisierung	JunFra	WinWol	PatSem					Baugrunduntersuchung - Betroffene Flurstücke PFA B3 Seg 23	Einheit:	[m]
06	02.03.2022	Datenaktualisierung	JunFra	WinWol	PatSem					Km: 003+000, Gemeinde: Alfeld (Leine), Stadt, Gemarkung: Brunkensen, Warzen, Alfeld (Leine), Limmer	Stand:	11.10.2022
05	07.02.2022	Datenaktualisierung, Punktoptimierung, Zuwegungsanpassung	JunFra	WinWol	PatSem						Blatt:	1/1
Rev	Datum	Ausgabe	Erstellt	Geprüft	Freigabe							
PSP/WBS: SL.PS.TS.RP.P4.EP.EE.BE			Vertraulichkeitsklasse: C2-Intern									
Dokumentenkezeichen: ~V0.B3.23.03		—	DCC	—	Dokumentenzählnummer							
		&	CLD021	—	—SLPS-AGA-000841-AT-023							
						SuedLink						