
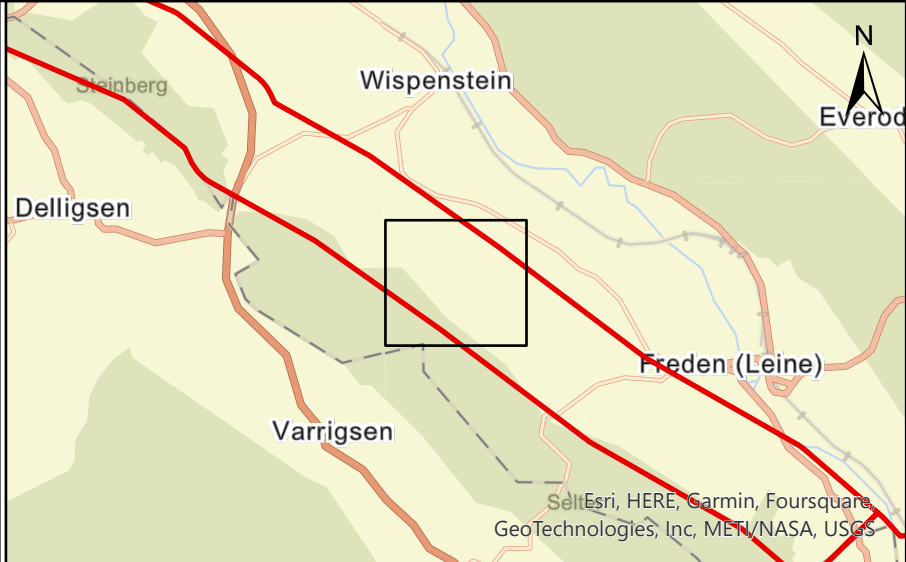


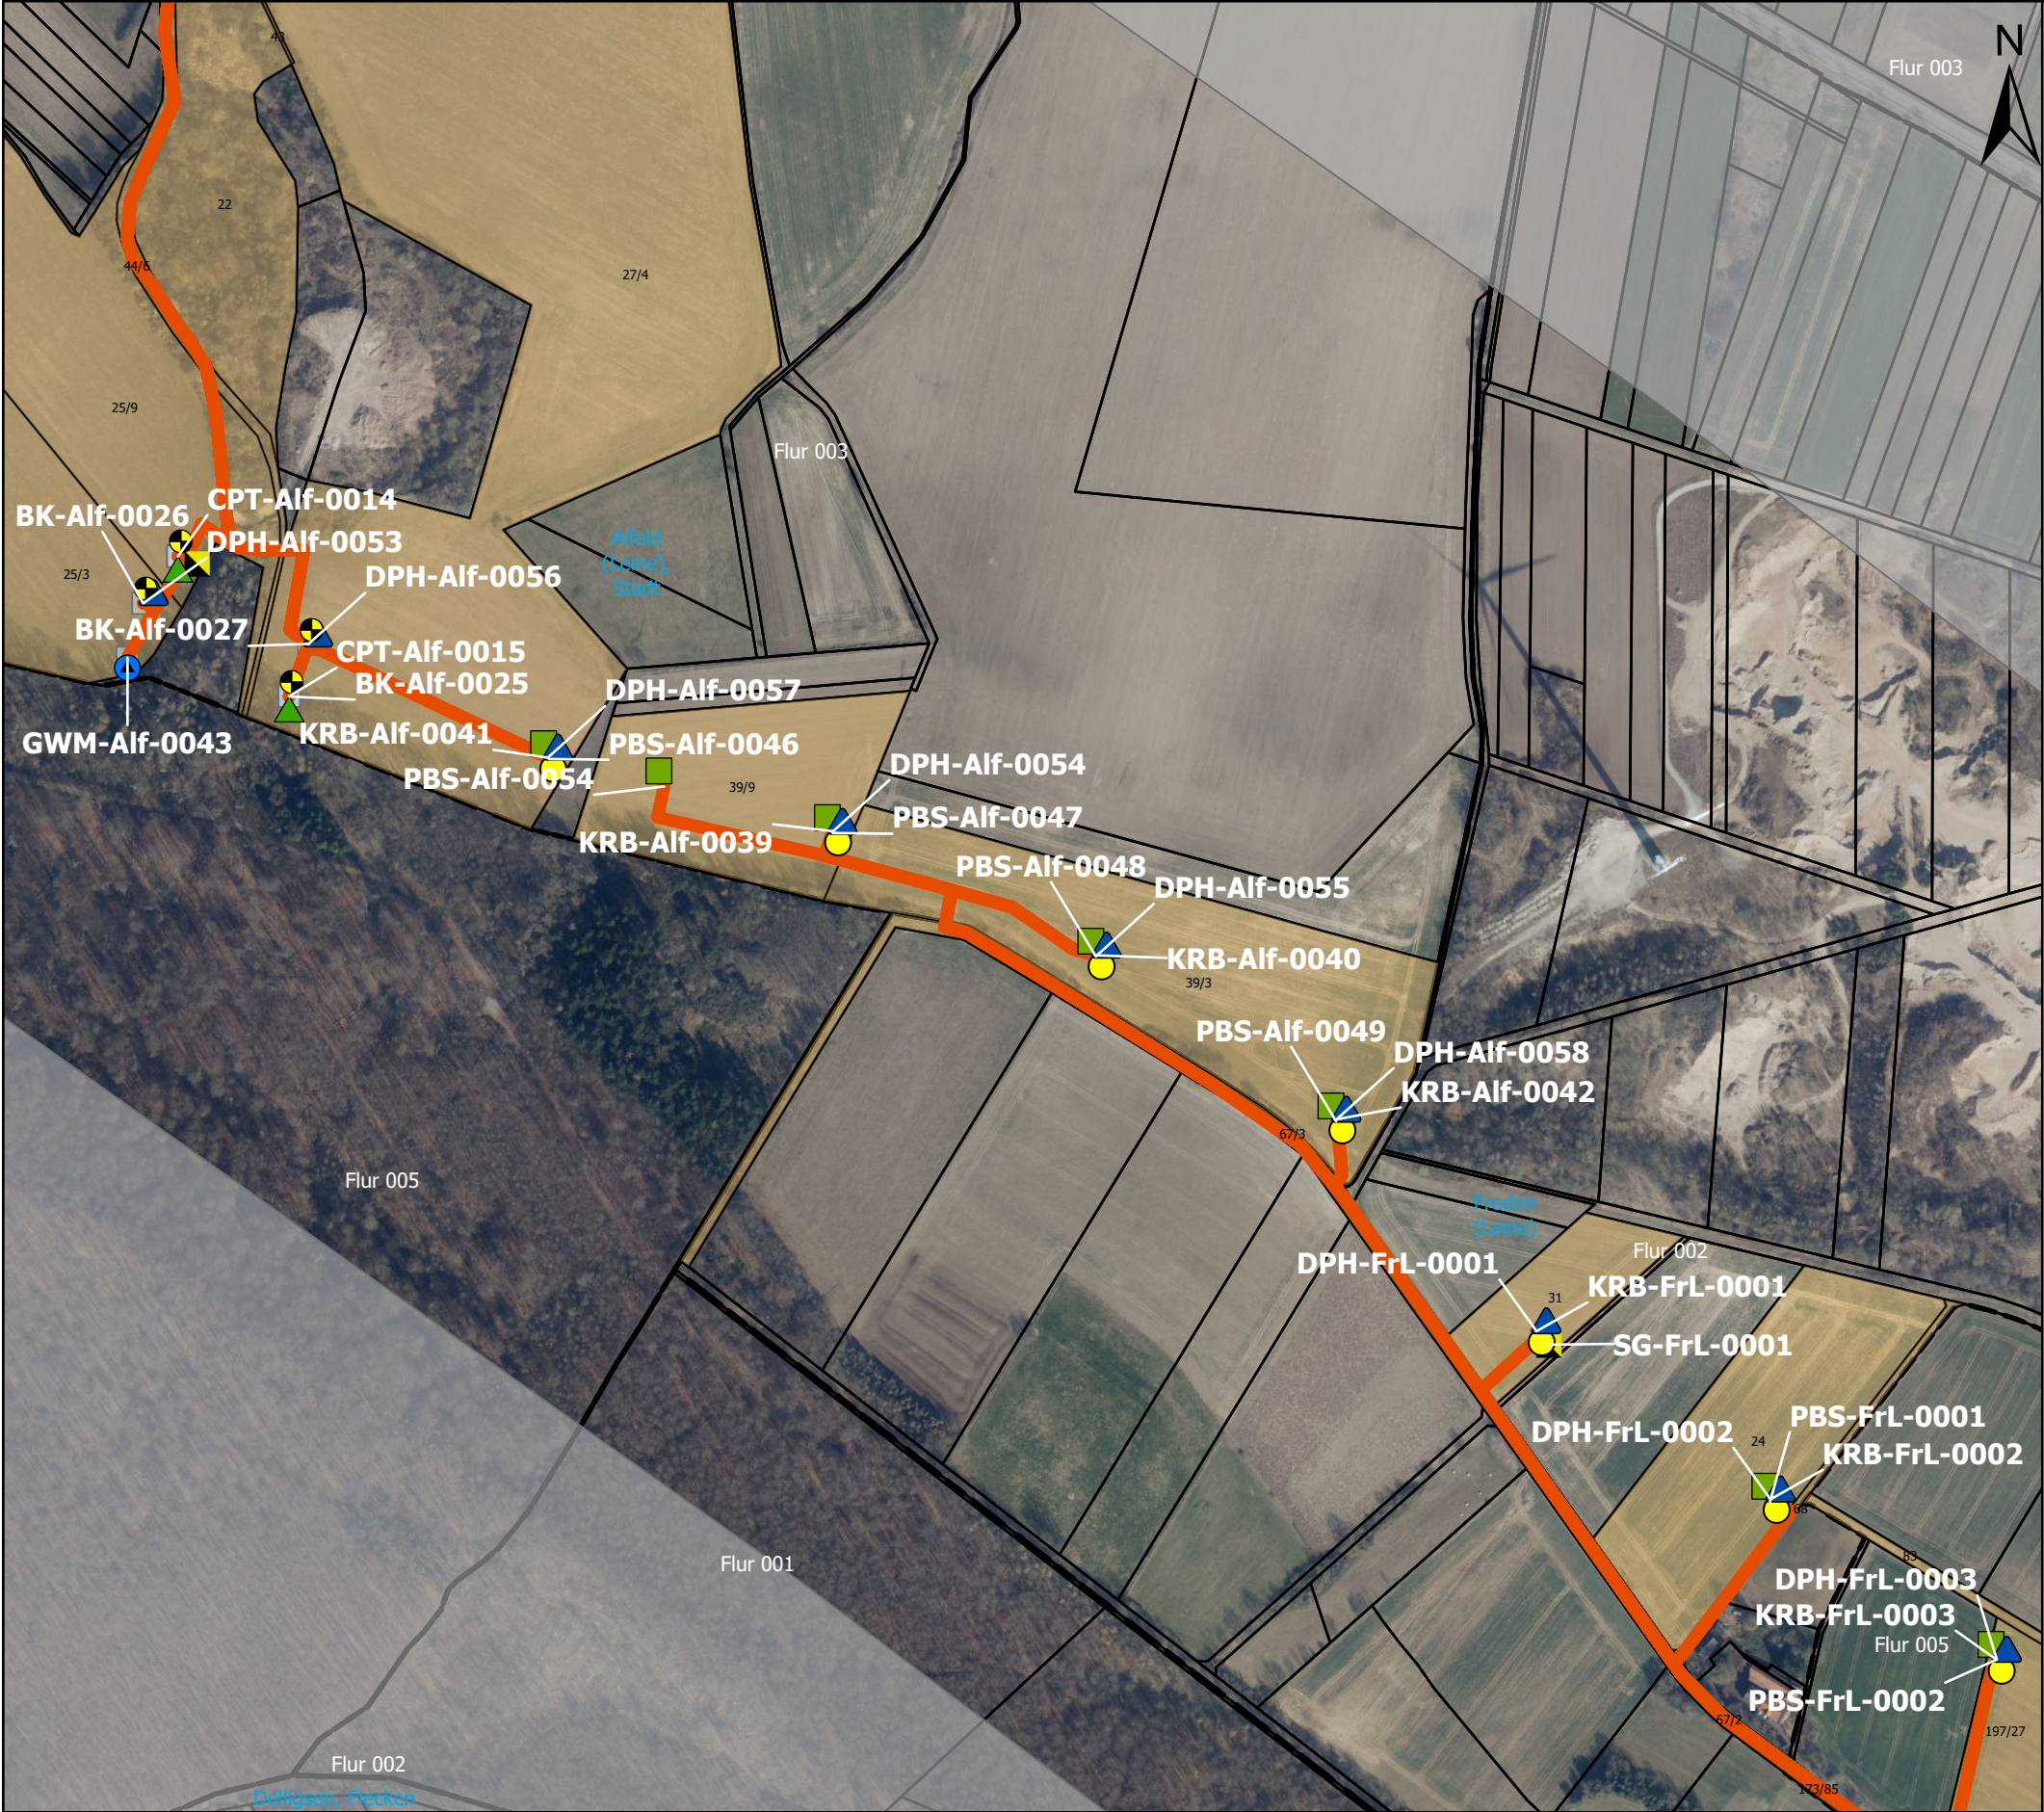

Legende

Kernbohrung [BK]

Grundwassermessstelle [GWM]

Drucksondierung [CPT]

Schwere Rammsondierung [DPH]

Kleinrammbohrung [KRB]

Pürckhauer Bohrstock-Sondierung [PBS]

Schürfgrube [SG]

Geophysikalische Erkundung [GPH]

Korridor_B3_C1

Flurstücksgrenzen

Gemarkungsgrenzen

Flurgrenzen

Gemeindegrenzen

Erkundungsflächen

Zuwegungen

Betroffene Flurstücke

56/7 Flurstücknummer

"Art-Gmd-lfd.Nr" - Bezeichnung Untersuchungspunkte

Hinweis:

Alle Untersuchungspunkte sind nicht maßstabsgetreu!

Alle Untersuchungspunkte befinden sich paarweise in ca. 2 m Abstand zueinander auf der Erkundungsflächen (Blau ca. 10 x 10 m).

Querungen sind in gesonderten Karten ausgewiesen.

08h 11.10.2022 Datenaktualisierung, Punktoptimierung, Zuwegungsanpassung JunFra FreAnd PatSem			Vorhabenträger: TransnetBW GmbH, Pariser Platz, Osloer Str. 15-17, 70173 Stuttgart		Auftragnehmer: ARGE Arcadis BERNARD GbR, c/o Arcadis Germany GmbH, Europaplatz 3 64293 Darmstadt Deutschland		Planfeststellung		Format: DIN A3-Q
08 30.05.2022 Zuwegungsanpassung JunFra FreAnd PatSem			07 21.03.2022 Datenaktualisierung JunFra WinWol PatSem		06 02.03.2022 Datenaktualisierung JunFra WinWol PatSem		Vorhaben/Titel: Baugrunduntersuchung - Betroffene Flurstücke PFA B3 Seg 23		Maßstab: 1:5.000
05 07.02.2022 Datenaktualisierung, Punktoptimierung, Zuwegungsanpassung JunFra WinWol PatSem			Rev Datum Ausgabe Erstellt Geprüft Freigabe		Datum:		Km: 012+000, Gemeinde: Alfeld (Leine), Stadt, Freden (Leine), Delligsen, Flecken, Gemarkung: Varrigsen, Freden (Leine), Wispenstein		Einheit: [m]
PSP/WBS: SL.PS.TS.RP.P4.EP.EE.BE Vertraulichkeitsklasse: C2-Intern			Dokumentenkennzeichen: ~V0.B3.23.12 & DCC CLD021		Dokumentenzahlnummer: ~SLPS-AGA-000841-AT-032		Stand: 11.10.2022		Blatt: 1/1