
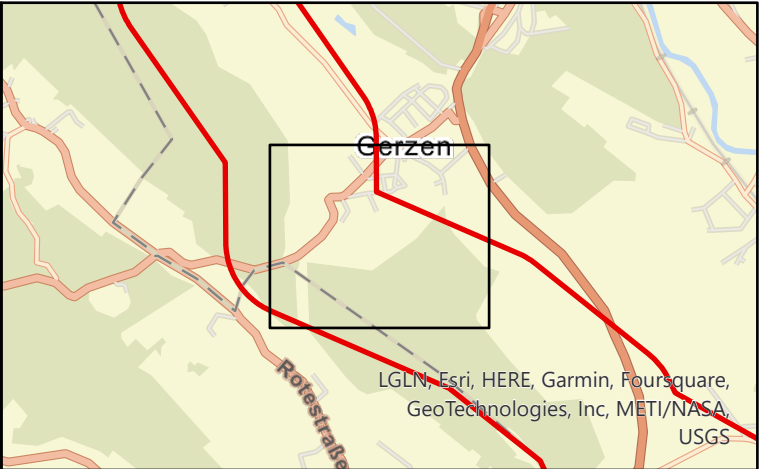


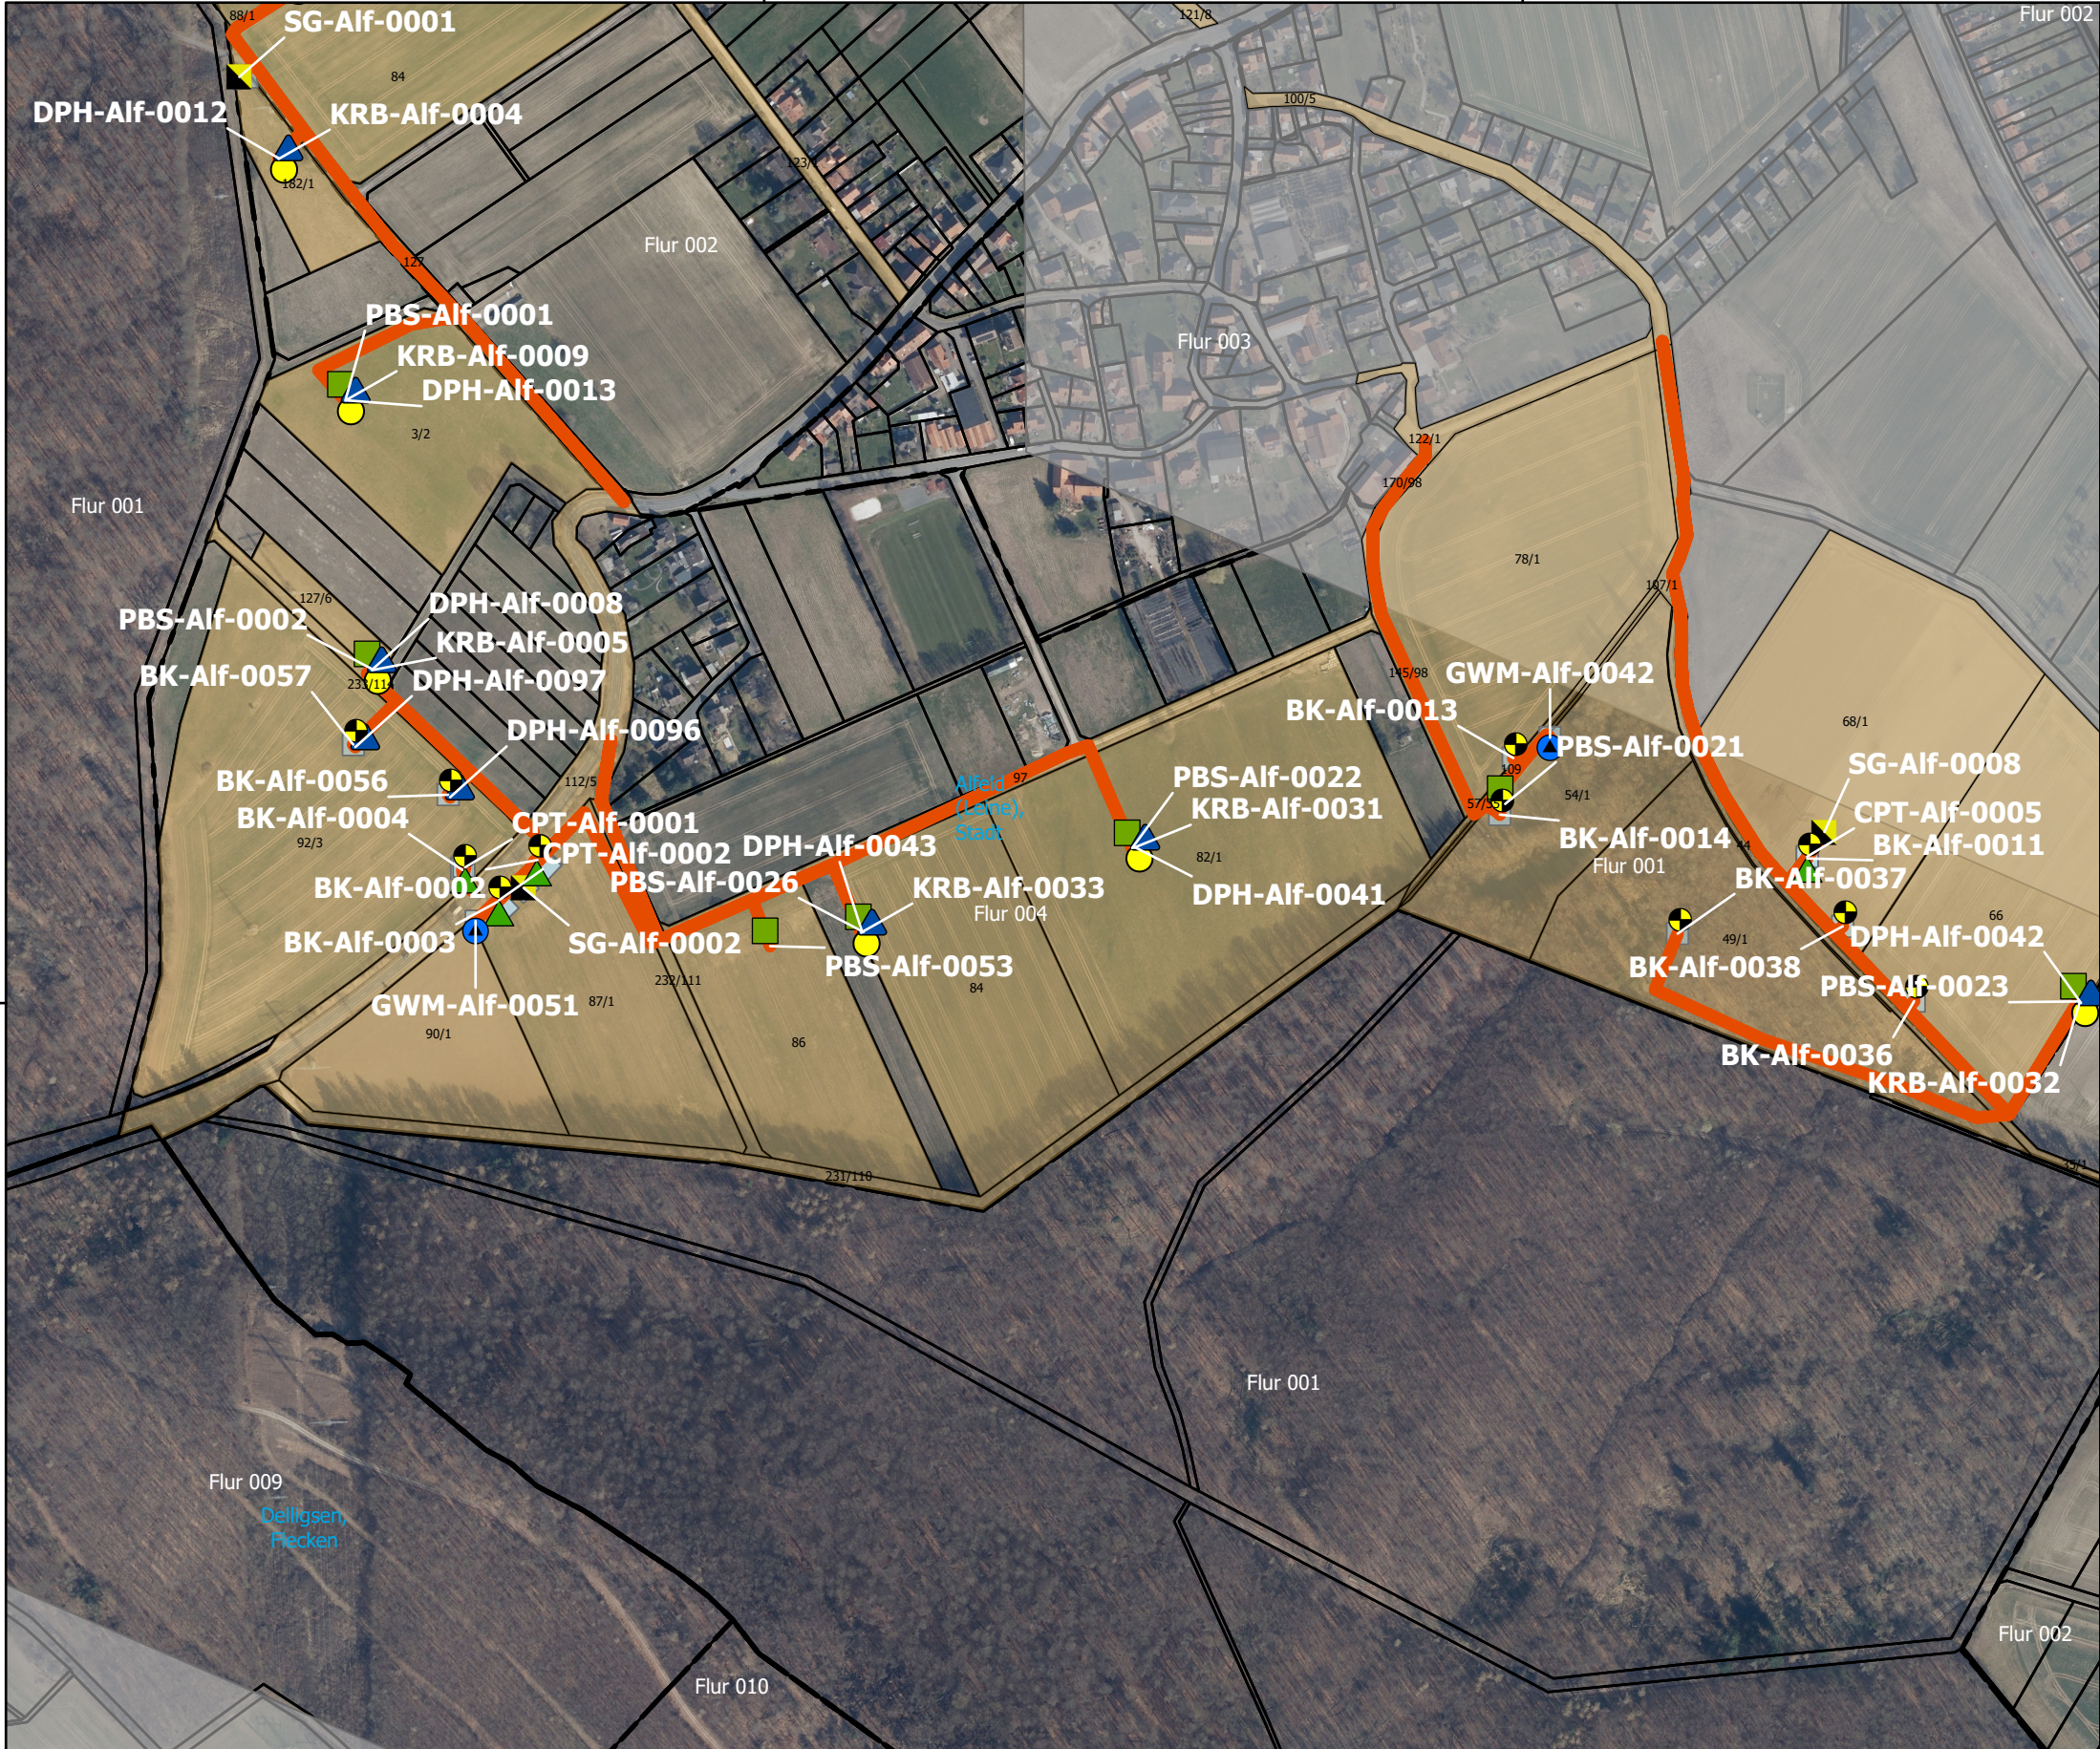

Legende

Kernbohrung [BK]

Grundwassermessstelle [GWM]

Drucksondierung [CPT]

Schwere Rammsondierung [DPH]

Kleinrammbohrung [KRB]

Pürckhauer Bohrstock-Sondierung [PBS]

Schürfgrube [SG]

Geophysikalische Untersuchung [GPH]

Korridor B3 C1

Flurstücksgrenzen

Gemarkungsgrenzen

Flurgrenzen

Gemeindegrenzen

Erkundungsflächen

Zuwegungen

Betroffene Flurstücke

56/7 Flurstücknummer

"Art-Gmd-lfd.Nr" - Bezeichnung Untersuchungspunkte

Hinweis:
Alle Untersuchungspunkte sind nicht maßstabsgetreu!
Alle Untersuchungspunkte befinden sich paarweise in ca. 2 m Abstand zueinander auf der Erkundungsflächen (Blau ca. 10 x 10 m).
Querungen sind in gesonderten Karten ausgewiesen.

ALKIS von Geobasisdaten: Bayerische Vermessungsverwaltung
Koordinatensystem: ETRS89 / UTM Zone 32N, EPSG 25832

0 25 50 100 150 200

Meters

08r	15.05.2023	Datenaktualisierung, Punktoptimierung, Zuwegungsanpassung		JunFra	FreAnd	PatSem	Vorhabenträger: © Transnet BW GmbH Pariser Platz Osloer Straße 15-17 70173 Stuttgart Datum:	Auftragnehmer: ARGE Arcadis BERNARD GbR c/o Arcadis Germany GmbH Europaplatz 3 64293 Darmstadt Deutschland Datum:	ARBE SuedLink	Planfeststellung			Format: 420 x 297
08	30.05.2022	Zuwegungsanpassung		JunFra	FreAnd	PatSem				Vorhaben/Titel: Baugrunduntersuchung - Betroffene Flurstücke PFA B3 Seg 23 Km 07			Maßstab: 1:5.000
07	21.03.2022	Datenaktualisierung		JunFra	WinWol	PatSem				Km: 007+710, Gemeinde: Alfeld (Leine), Stadt, Delligsen, Flecken, Gemarkung: Imsen, Föhrste, Delligsen, Gerzen			Einheit: [m]
06	02.03.2022	Datenaktualisierung		JunFra	WinWol	PatSem							Stand: 15.05.2023
05	17.11.2021	Datenaktualisierung, Punktoptimierung, Zuwegungsanpassung		JunFra	WinWol	PatSem							Blatt: 1/1
Rev	Datum	Ausgabe		Erstellt	Geprüft	Freigabe							
PBP/WBS: SL.PS.TS.RP.P4.EP.EE.BE				Vertraulichkeitsklasse: C2-Intern			SuedLink						
Dok.-Kennz.:		Objektkennzeichen ~V0.B3.23.07	-	DCC	-	Dokumentenzählnummer & CLD021				-	SLPS-AGA-000841-AT-027		