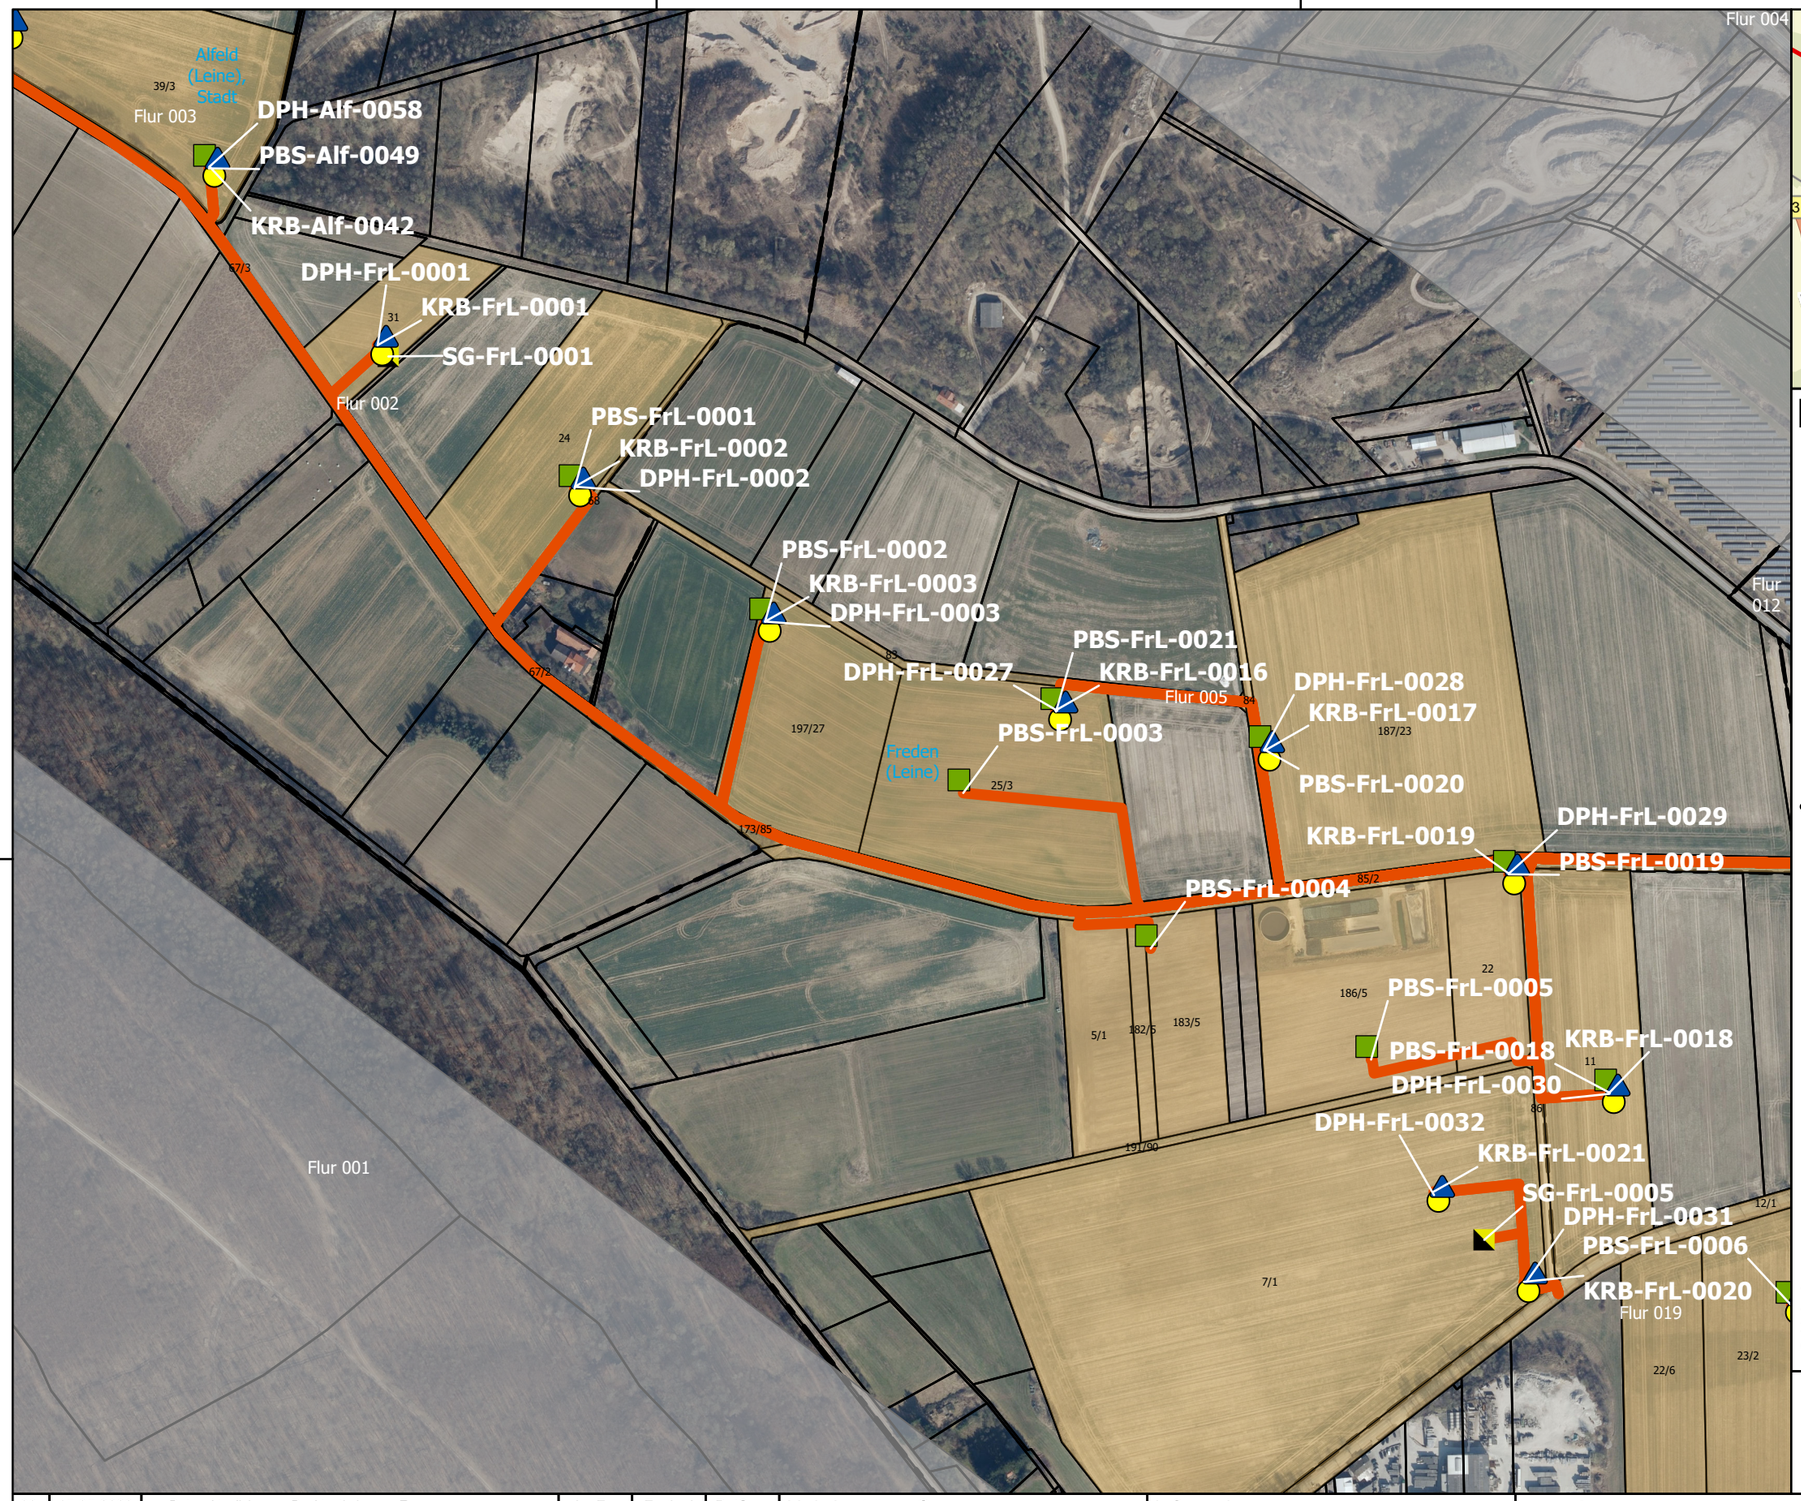

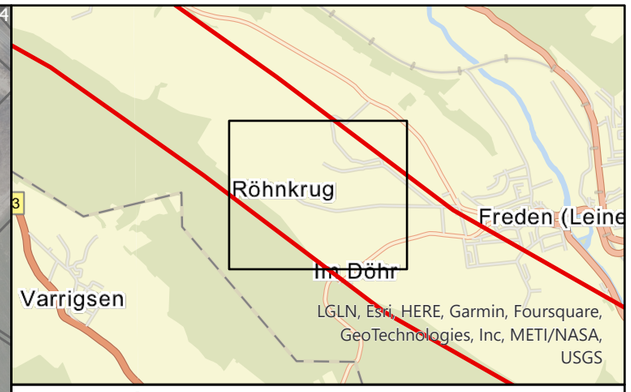

Legende

- Kernbohrung [BK]
- Grundwassermessstelle [GWM]
- Drucksondierung [CPT]
- Schwere Rammsondierung [DPH]
- Kleinrammbohrung [KRB]
- Pürckhauer Bohrstock-Sondierung [PBS]
- Schürfgrube [SG]
- Geophysikalische Untersuchung [GPH]
- Korridor B3 C1
- Flurstücksgrenzen
- Gemarkungsgrenzen
- Flurgrenzen
- Gemeindegrenzen
- Erkundungsflächen
- Zuwegungen
- Betroffene Flurstücke
- 56/7 Flurstücknummer

"Art-Gmd-lfd.Nr" - Bezeichnung Untersuchungspunkte

Hinweis:
Alle Untersuchungspunkte sind nicht maßstabsgetreu!
Alle Untersuchungspunkte befinden sich paarweise in ca. 2 m Abstand zueinander auf der Erkundungsflächen (Blau ca. 10 x 10 m).
Querungen sind in gesonderten Karten ausgewiesen.

ALKIS von Geobasisdaten: Bayerische Vermessungsverwaltung
Koordinatensystem: ETRS89 / UTM Zone 32N, EPSG 25832

0 25 50 100 150 200 Meters

N

Größe: 420 mm x 297 mm

Rev	Datum	Ausgabe	Erstellt	Geprüft	Freigabe
08r	15.05.2023	Datenaktualisierung, Punktoptimierung, Zuwegungsanpassung	JunFra	FreAnd	PatSem
08	30.05.2022	Zuwegungsanpassung	JunFra	FreAnd	PatSem
07	21.03.2022	Datenaktualisierung	JunFra	WinWol	PatSem
06	02.03.2022	Datenaktualisierung	JunFra	WinWol	PatSem
05	17.11.2021	Datenaktualisierung, Punktoptimierung, Zuwegungsanpassung	JunFra	WinWol	PatSem

PBP/WBS: SL.PS.TS.RP.P4.EP.EE.BE
Vertraulichkeitsklasse: C2-Intern
Dok.-Kennz.: Objektkennzeichen ~V0.B3.23.13 & DCC CLD021 - Dokumentenzählnummer SLPS-AGA-000841-AT-033

Vorhabenträger: ©
Transnet BW GmbH
Pariser Platz
Osloer Straße 15-17
70173 Stuttgart
TRANSNET BW
Datum:

Auftragnehmer:
ARGE Arcadis | BERNARD GbR
c/o Arcadis Germany GmbH
Europaplatz 3
64293 Darmstadt | Deutschland
ARBE SuedLink
Datum:

SuedLink

Planfeststellung

Vorhaben/Titel:
Baugrunduntersuchung - Betroffene Flurstücke PFA B3 Seg 23 Km 13

Km: 013+860, Gemeinde: Alfeld (Leine), Stadt, Freden (Leine),
Gemarkung: Freden (Leine), Wispenstein

Format: 420 x 297
Maßstab: 1:5.000
Einheit: [m]
Stand: 15.05.2023
Blatt: 1/1